



INDELINGSSCHETS

Schaal: 1/100

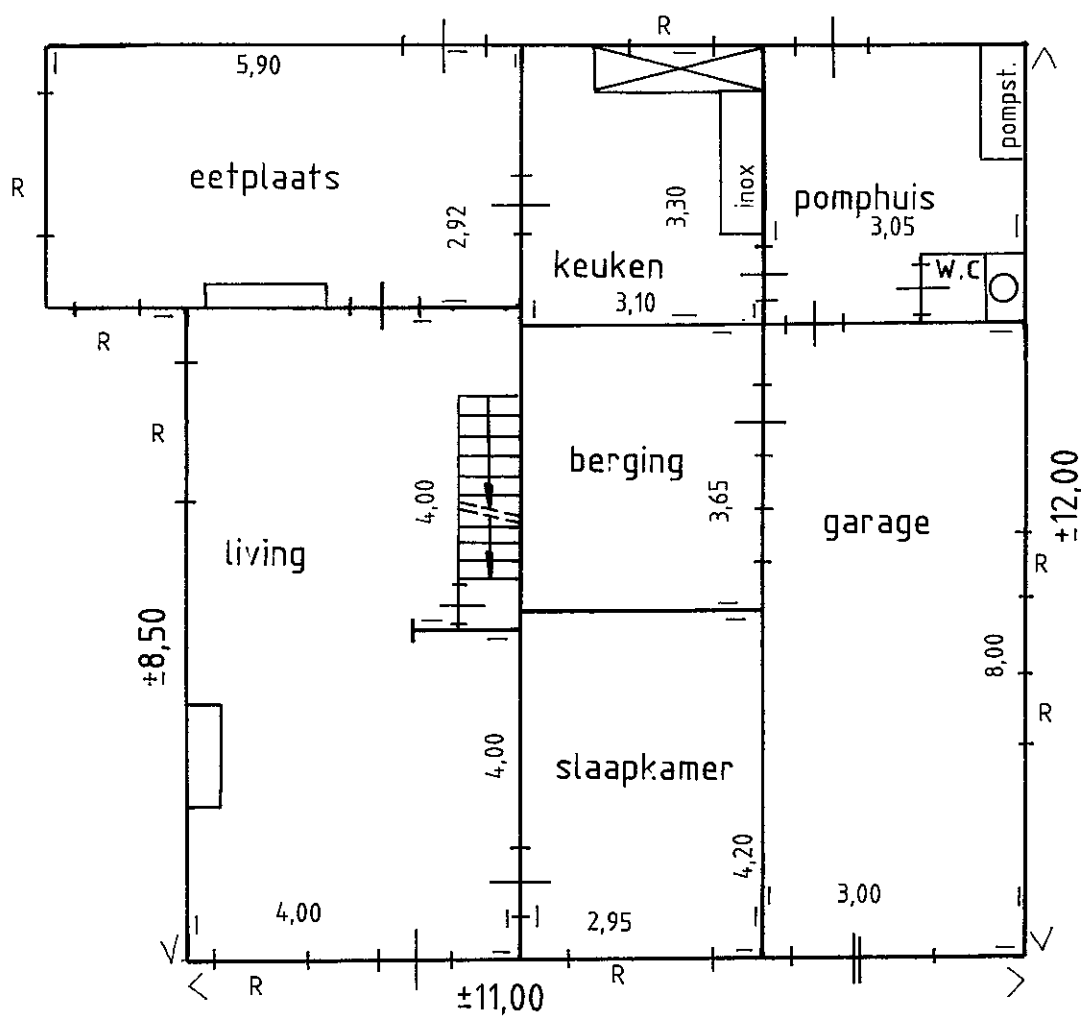

GELIJKVLOERS

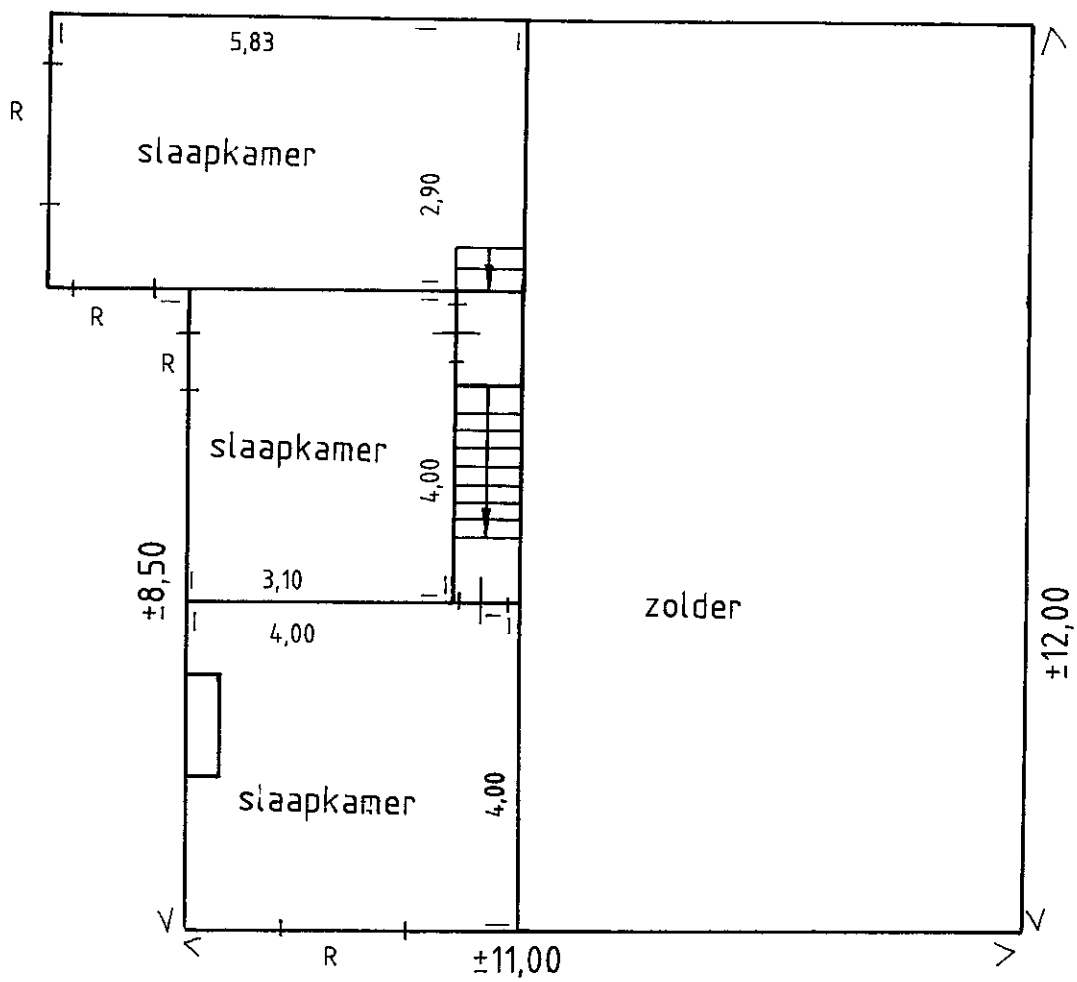

VERDIEPING

INPLANTINGSSCHETS
Schaal: 1/500

