



Gemeente KEERBERGEN


1e afdeling

Sectie B - Nr. 379 F

Schaal 1/500

VERKAVELINGSAAINVRAAG - Voorgestelde toestand -

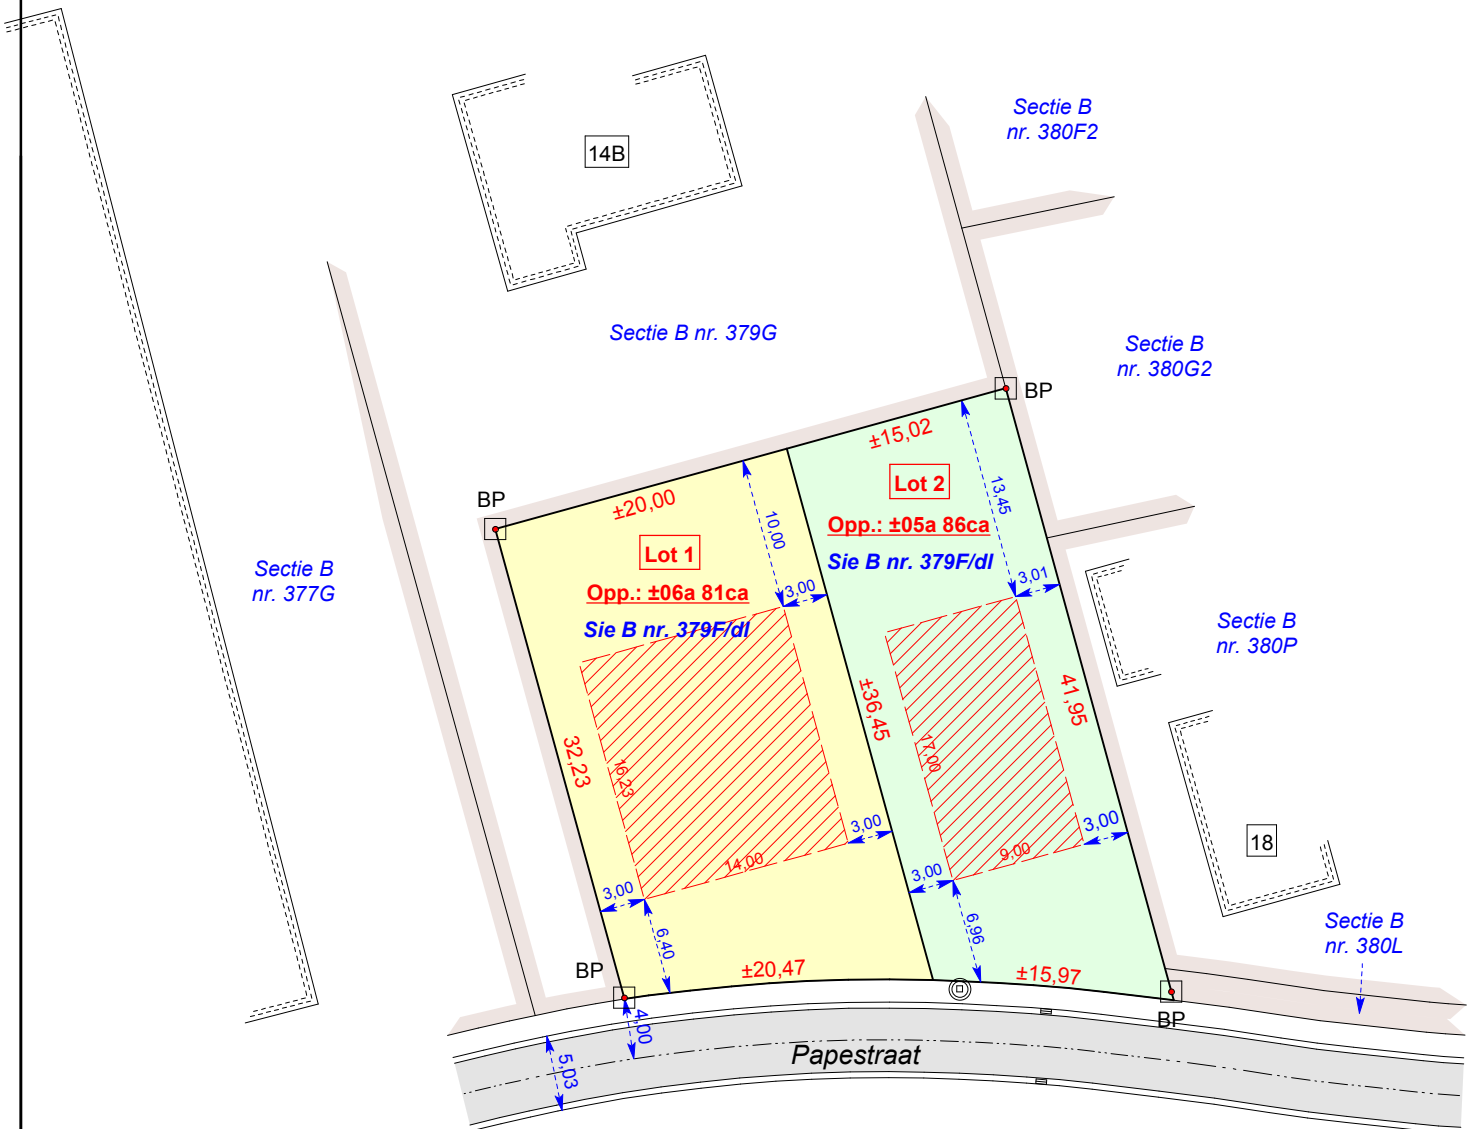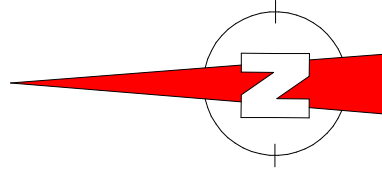

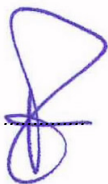Tremelo, 

De aanvrager

LEGENDE

-  BP = Bestaande grenspaal
-  NP = Nieuwe grenspaal
-  NG = Niet gematerialiseerd
-  VP = Vast punt / hoek gebouw
-  AP = Afsluitingspaal
-  EP = Elektriteitspaal
-  LP = Lantaarmpaal
-  WA = Afsluitkraan water
-  BK = Brandkraan
-  EL = Elektriteitsvoorziening
-  0.43 = Hoogtepunt [m tov TAW]
-  0.43 = Dorpel [m tov TAW]
-  0.43 = Kroonlijst [m tov TAW]
- 0.43 = Nok [m tov TAW]