

Getekend door: Luc De boeck (Signature)
Getekend op: 2012-03-28 16:34:00
Reden: lk verrijkt de bestaande bebouwing

Getekend door: Erik Moons (Signature)
Getekend op: 2012-03-28 15:56:01
Reden: lk uitbreid de bebouwing

VERKAVELINGSPLAN


Nieuwe toestand

PERCELEN BINNEN AANVRAAG

KEERBERGEN 2° afd.

Sectie F nrs. 414/F en 414/L

Schaal : 1/500

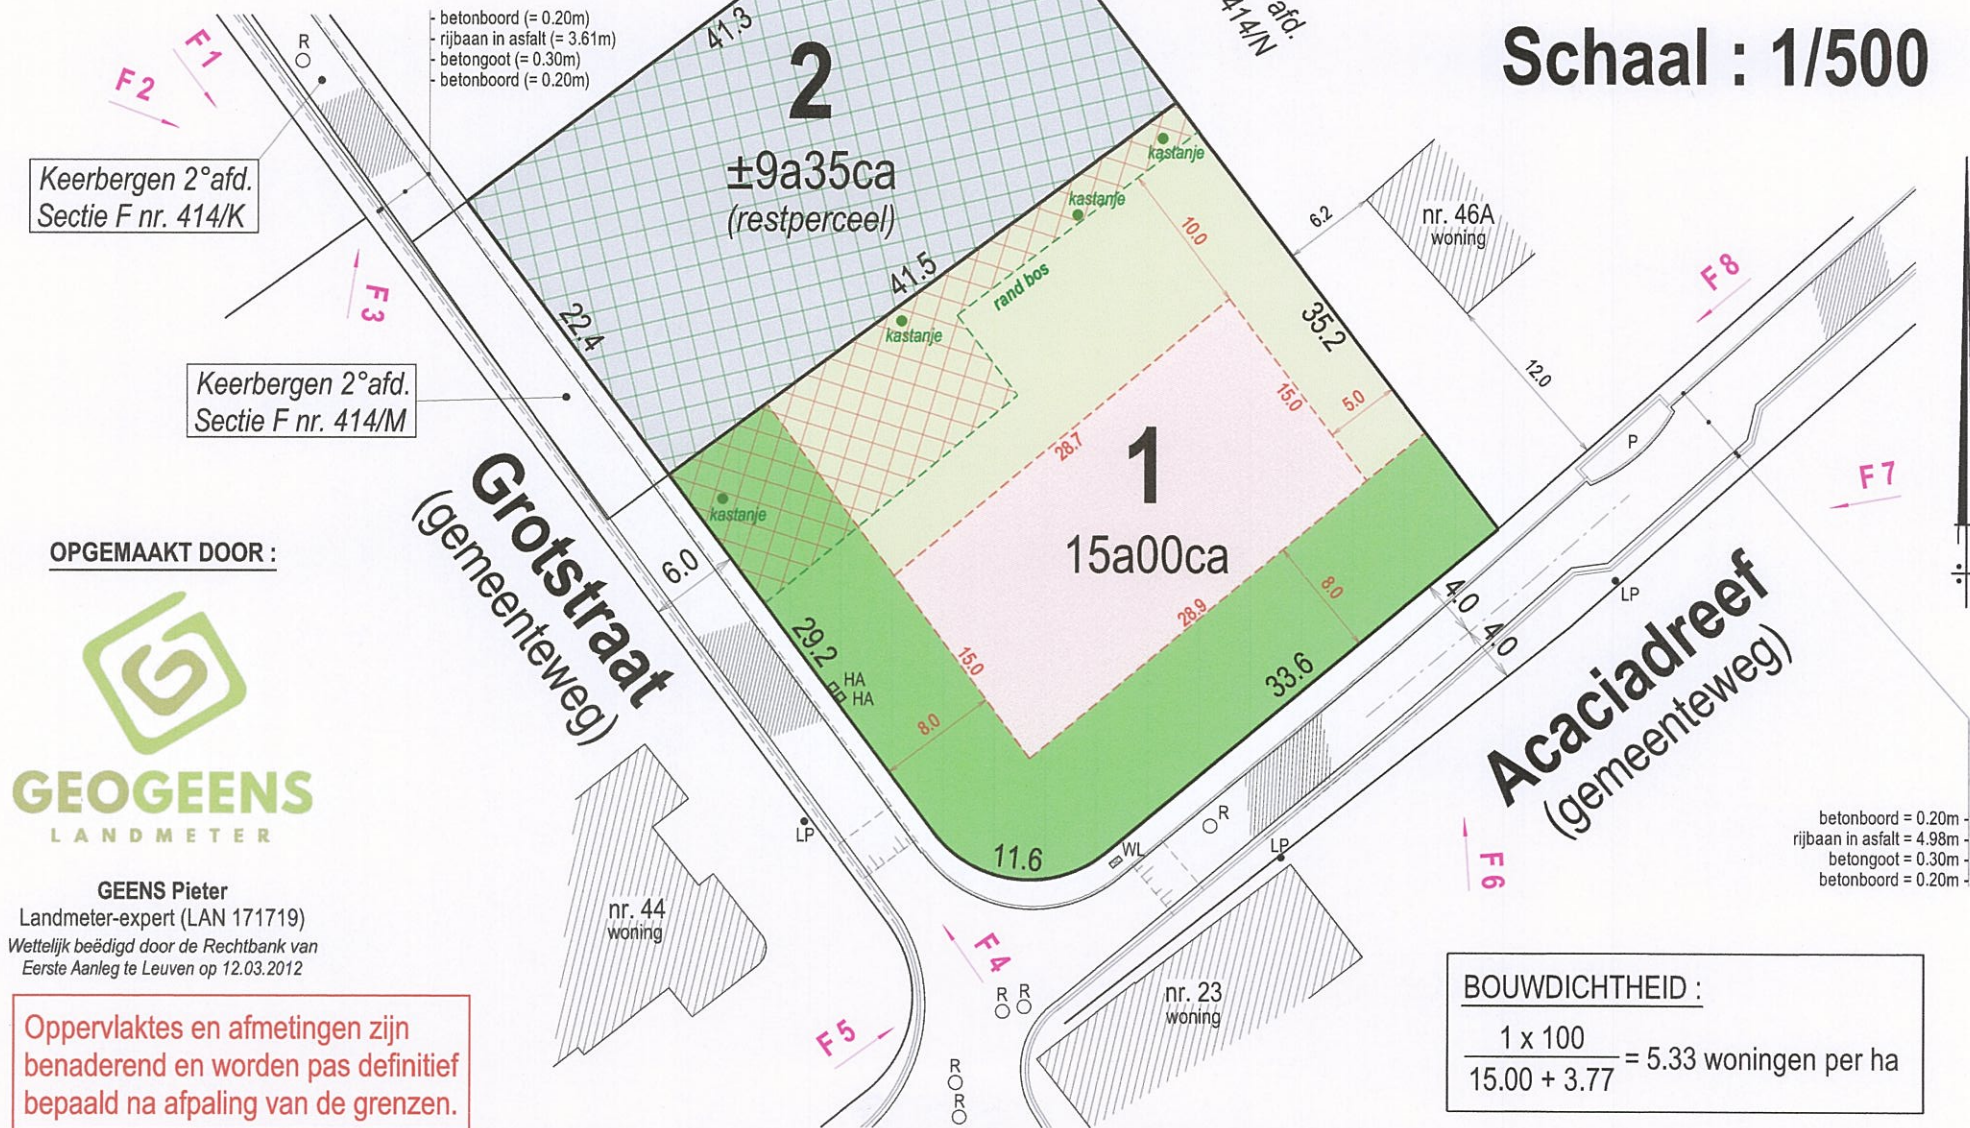

OPGEMAAKT DOOR :



GEENS Pieter

Landmeter-expert (LAN 171719)

Wettelijk beëdigd door de Rechtbank van
Eerste Aanleg te Leuven op 12.03.2012

Oppervlaktes en afmetingen zijn benaderend en worden pas definitief bepaald na afpaling van de grenzen.

BOUWDICHTHEID :

$$\frac{1 \times 100}{15.00 + 3.77} = 5.33 \text{ woningen per ha}$$