




GELIJKVLOERS

(010)

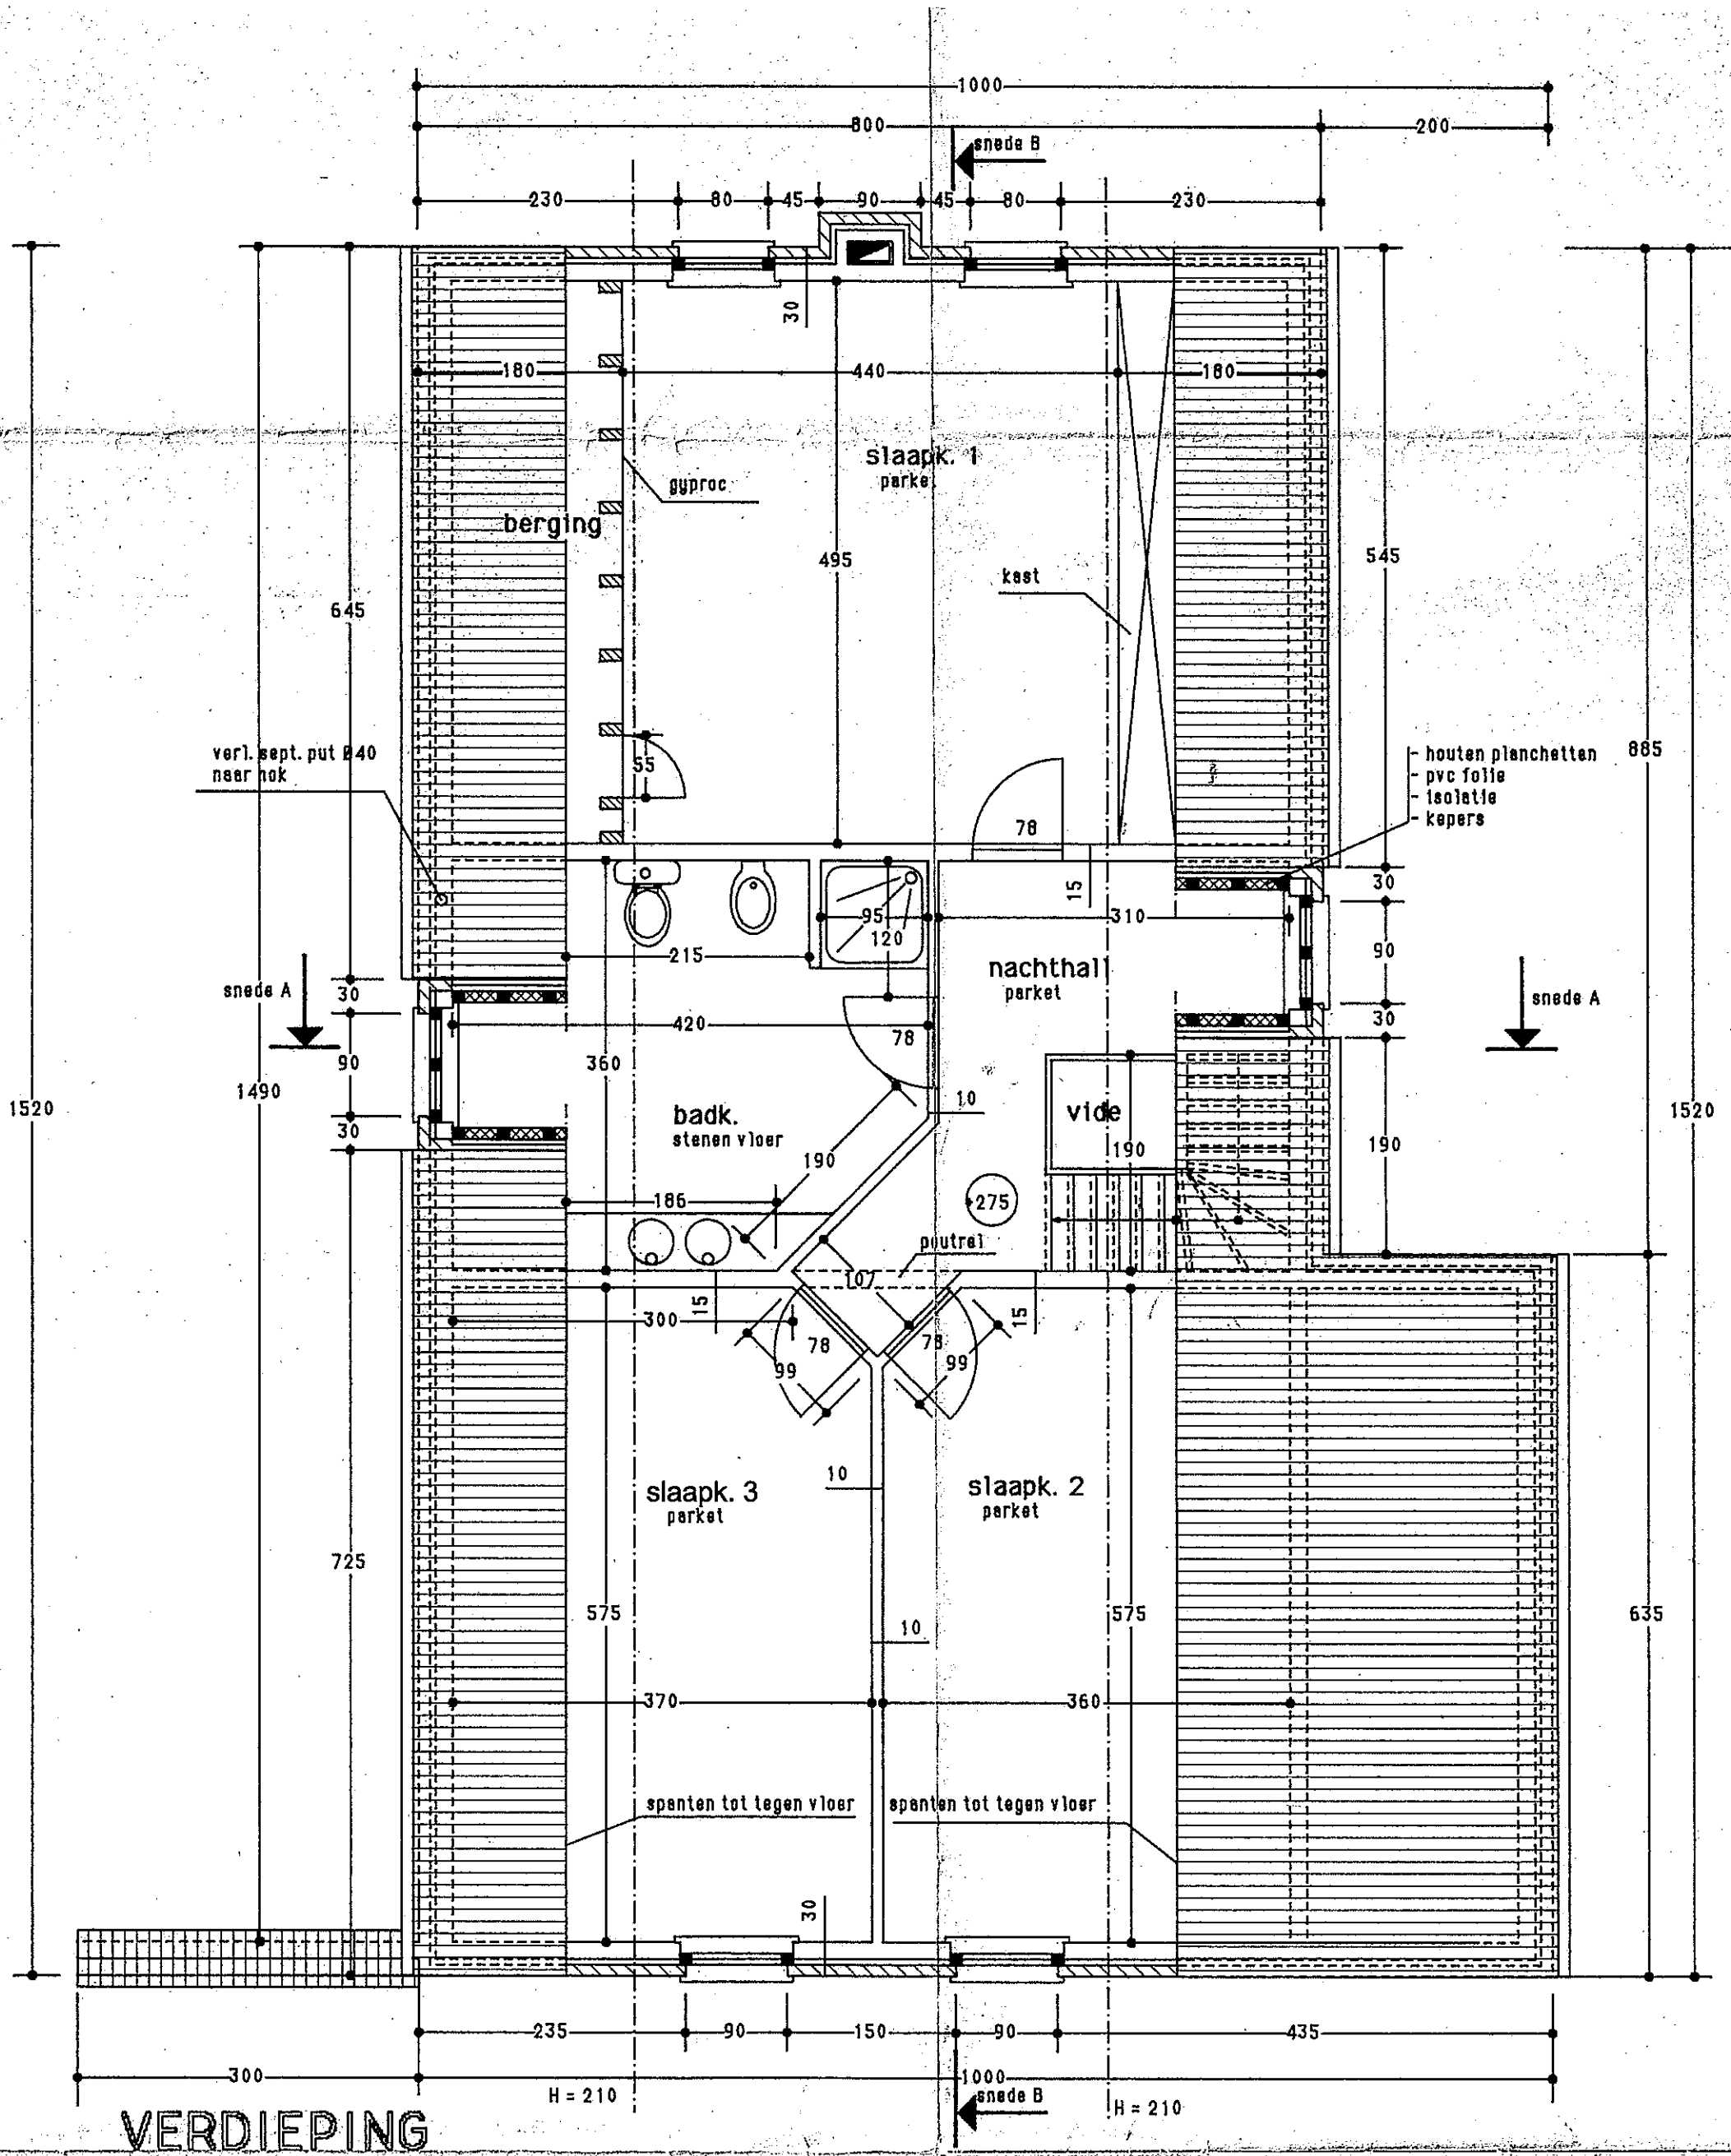

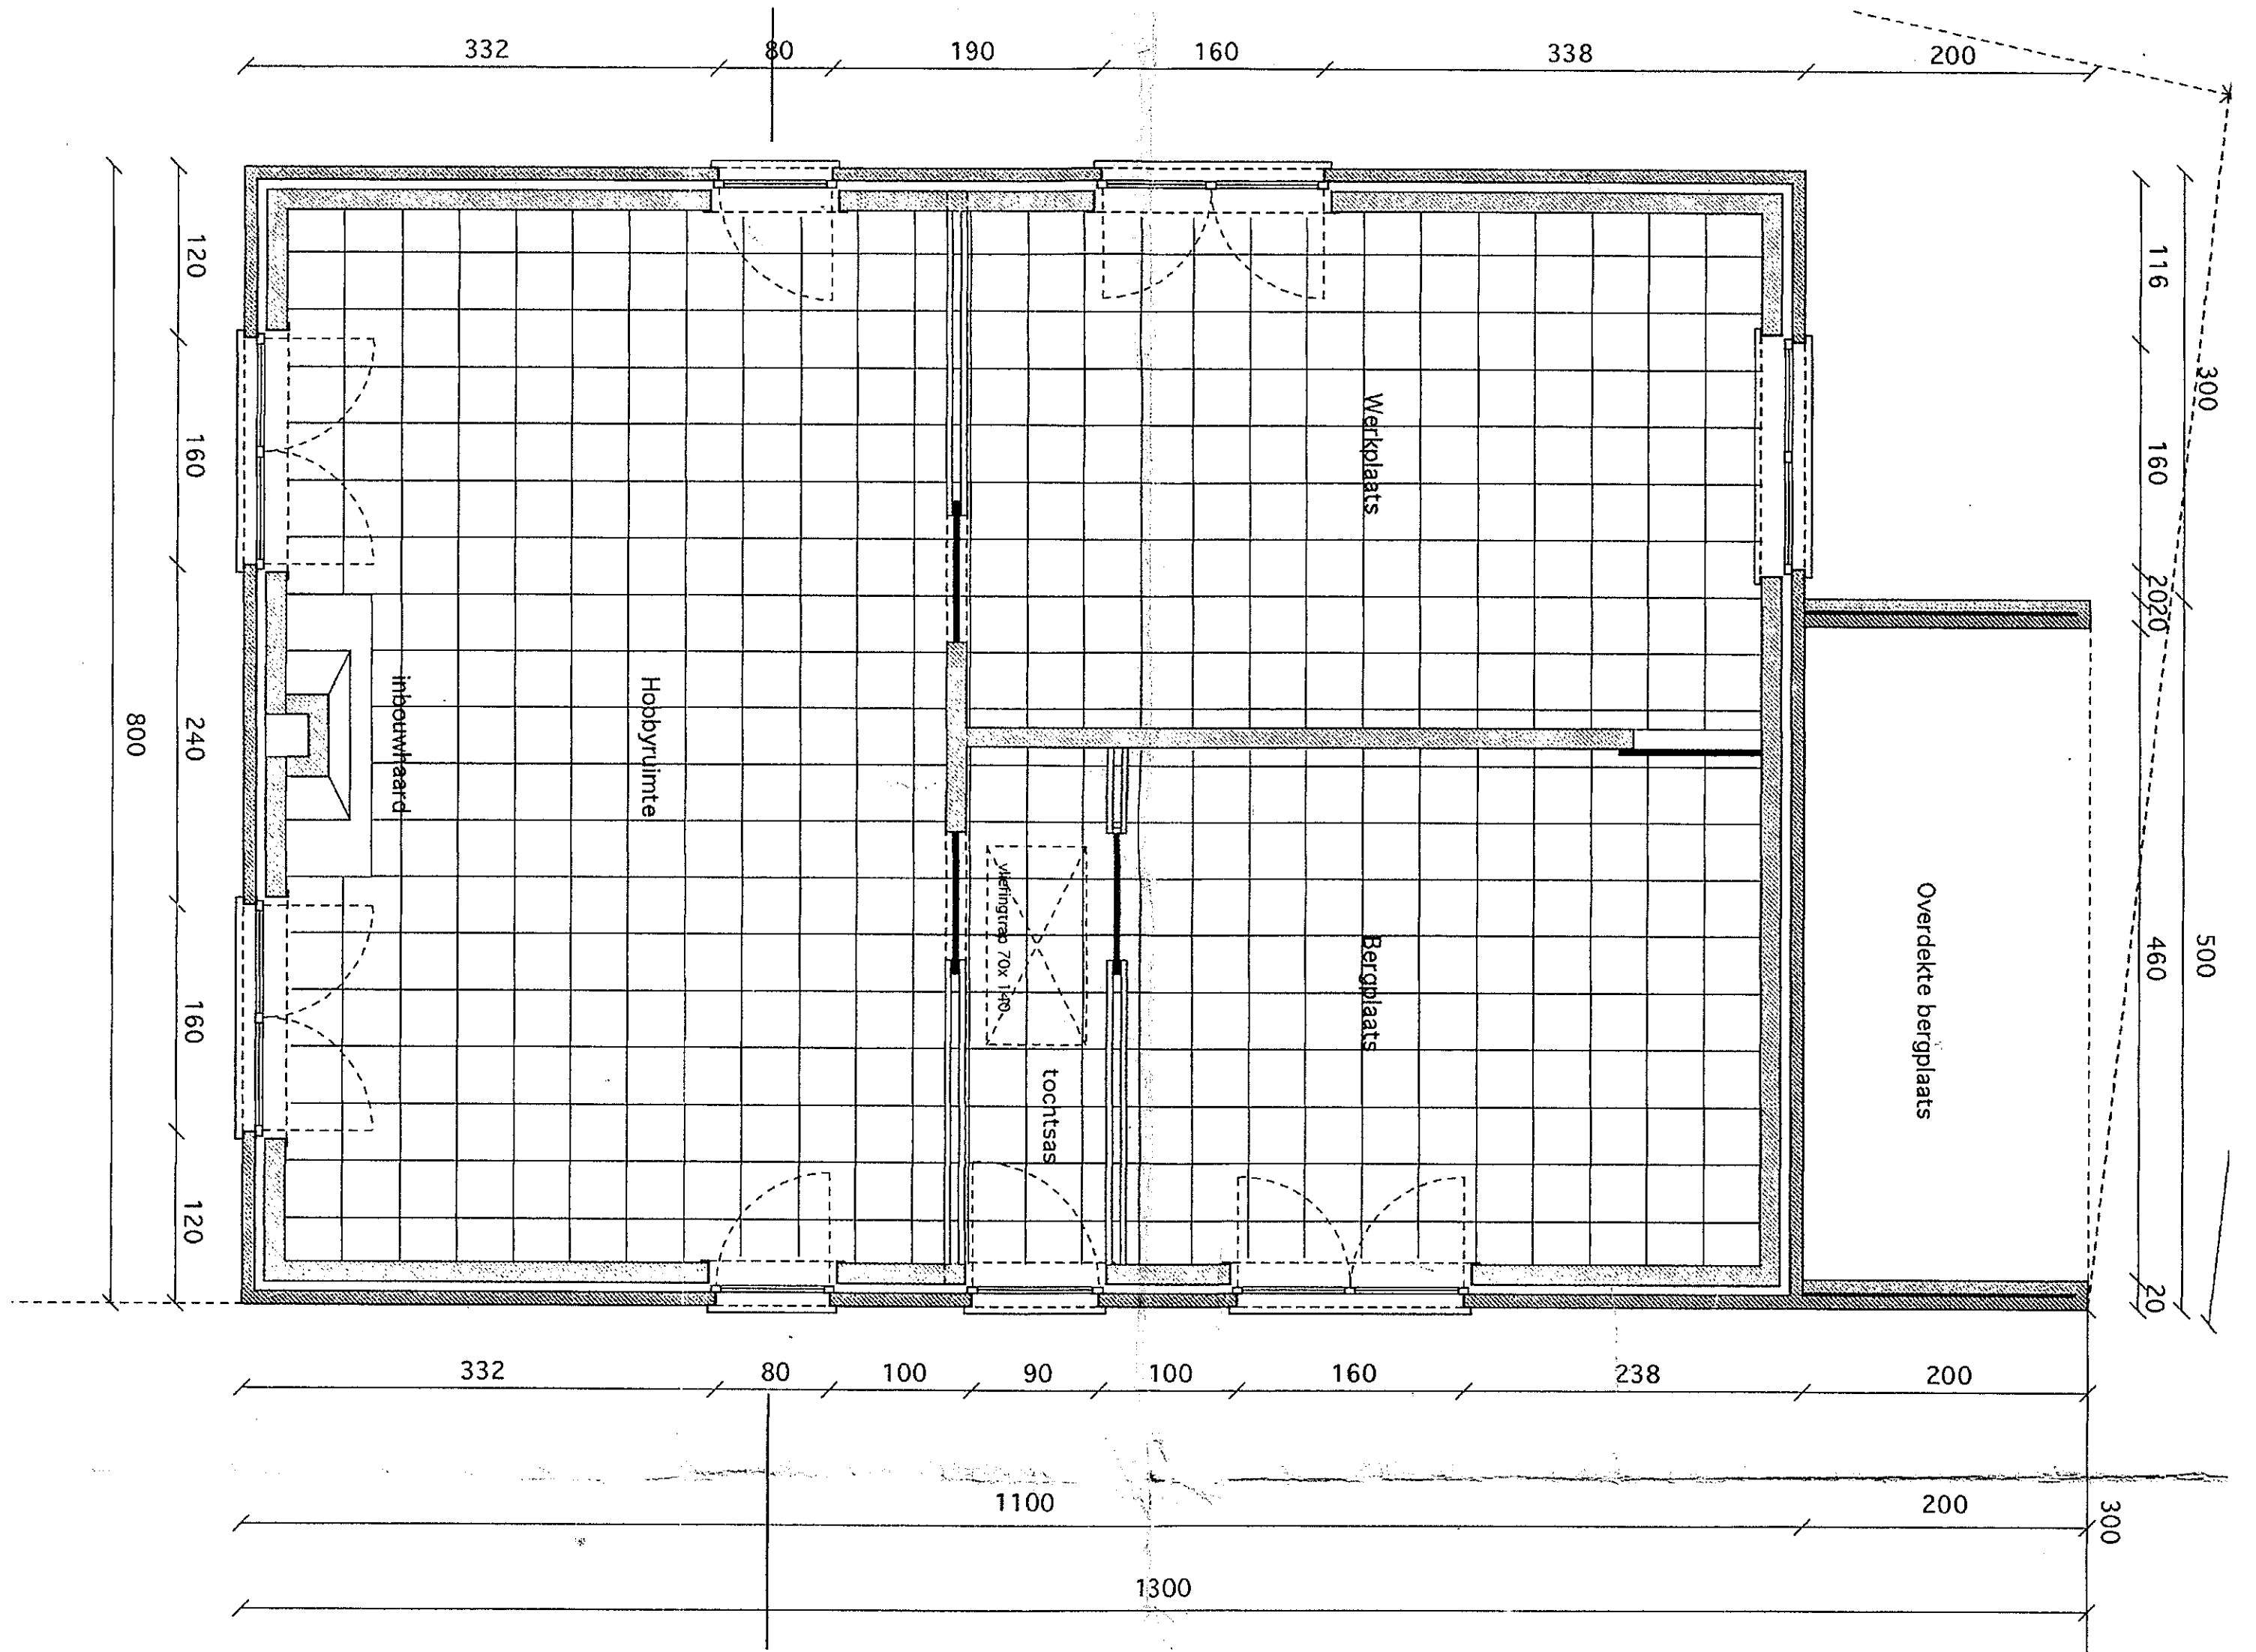

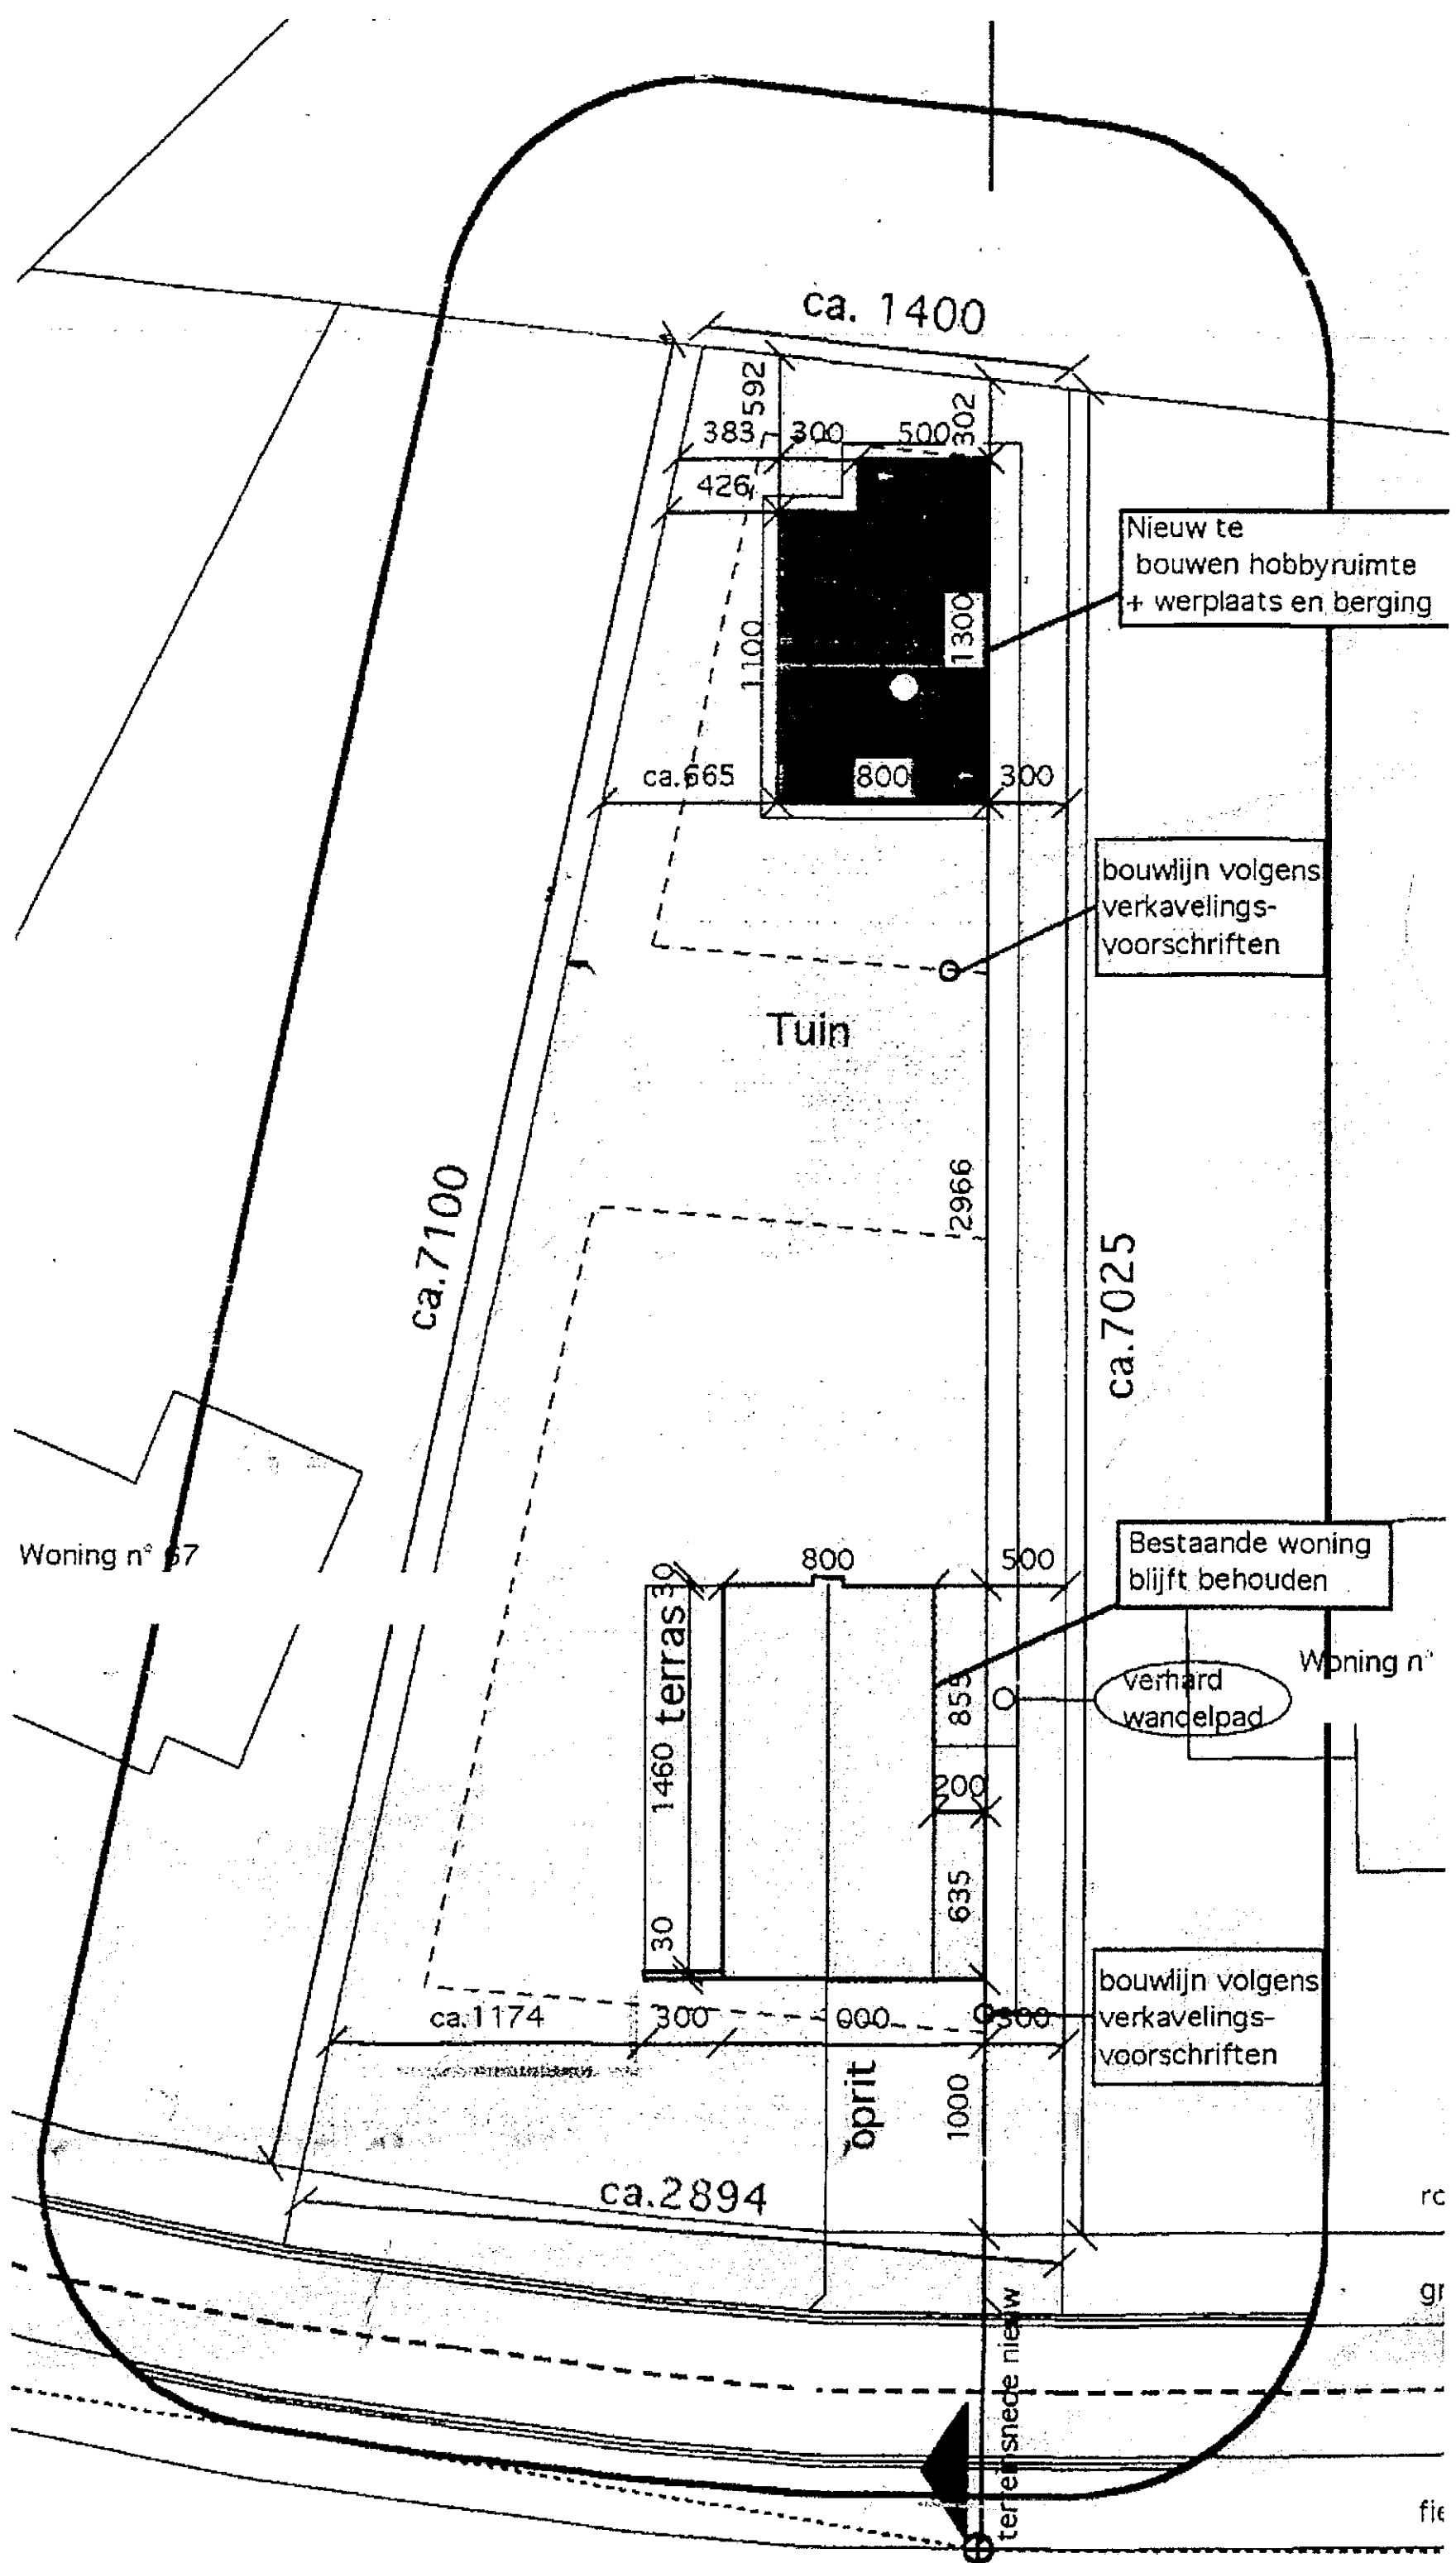

ca. 1400

Nieuw te bouwen hobbyruimte + werkplaats en berging

bouwlijn volgens verkavelingsvoorschriften

Tuin

ca. 7100

ca. 7025

Woning n° 67

Bestaande woning blijft behouden

Woning n°

verhard wandelpad

bouwlijn volgens verkavelingsvoorschriften

1460 terras

oprit

ca. 1174

ca. 2894

terreinsnede nieuw

rc

gr

fie