

J45


t

sdimmer

ne

raamtablet in zelfde materiaal  
als keukenwerkblad door KOVERA

positie elektriciteit toestellen en indeling  
keuken volgens plan KOVERA

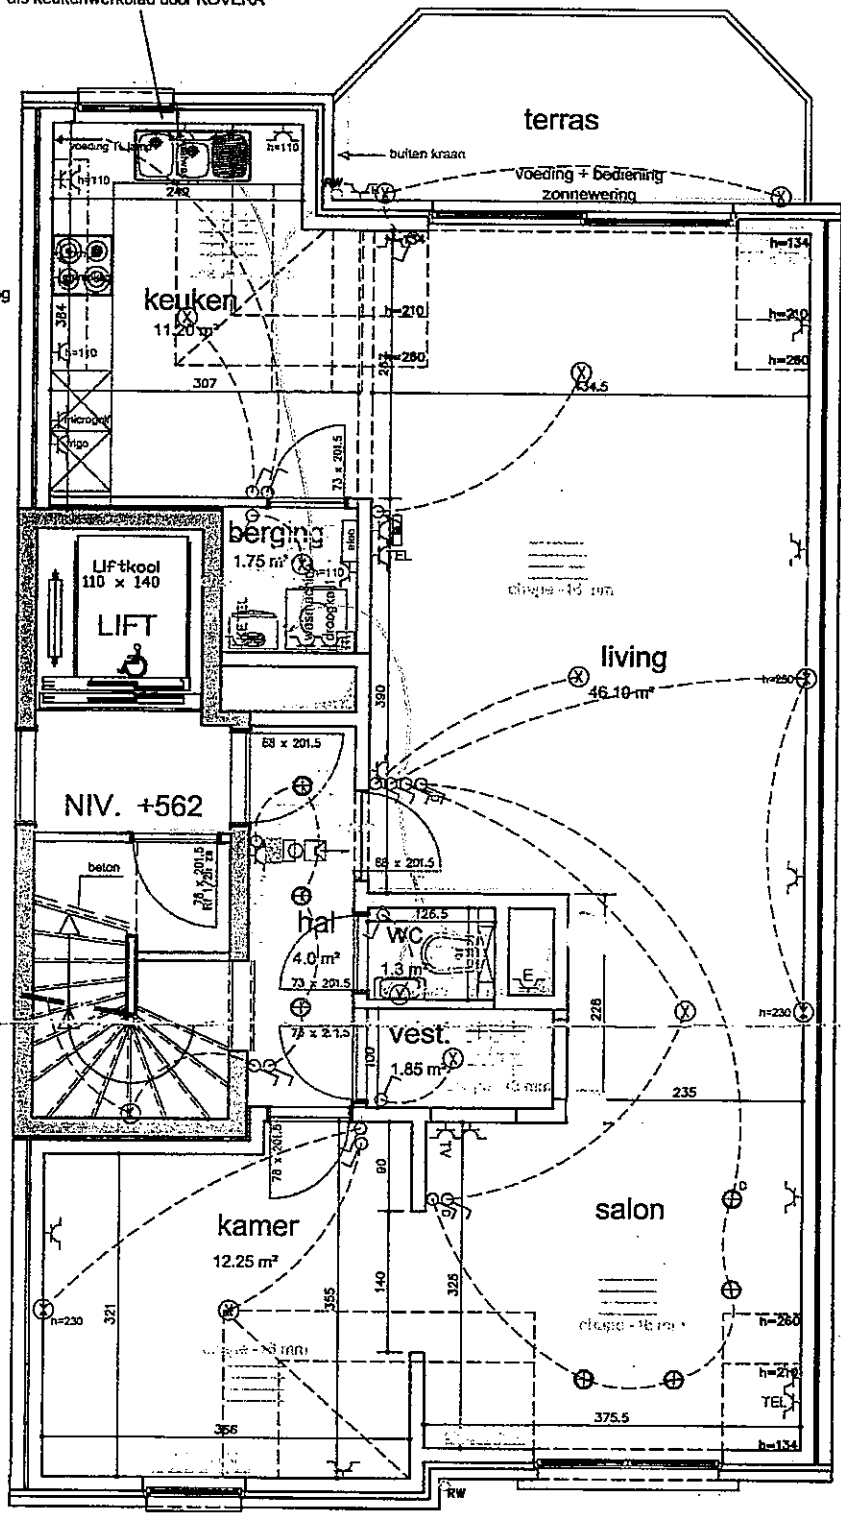

... ..

KELDER  
BERGING: centraal lichtpunt, schakelaar en stopcontact naast deur

7 RJ45

spot

andsdimmer

