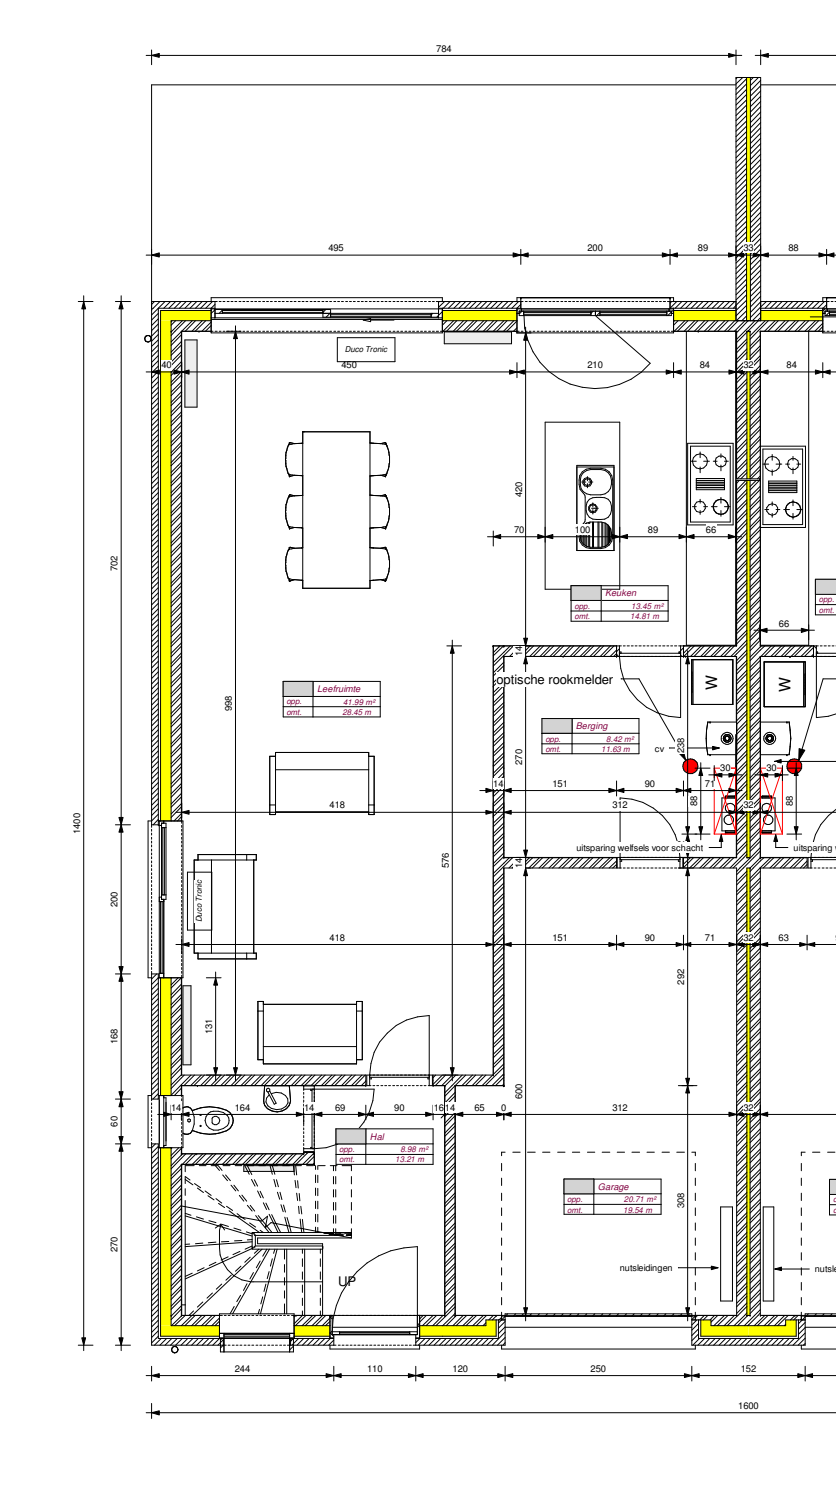
784
495
200
89
32
88
Duco Tronic
450
210
84
32
84
420
70
100
89
66
Keuken
opp. 13.45 m²
omt. 14.81 m
66
optische rookmelder
W
W
Leefruimte
opp. 41.99 m²
omt. 28.45 m
998
Berging
opp. 8.42 m²
omt. 11.63 m
cv
238
270
30
30
14
151
90
71
88
32
88
312
418
576
uitsparing welfsels voor schacht
uitsparing
Duco Tronic
418
151
90
71
32
63
292
131
168
60
14
164
14
69
90
16
14
65
0
600
312
32
Hal
opp. 8.98 m²
omt. 13.21 m
Garage
opp. 20.71 m²
omt. 19.54 m
308
nutsleidingen
nutsl
UP
1400
702
200
270
244
110
120
250
152
1600

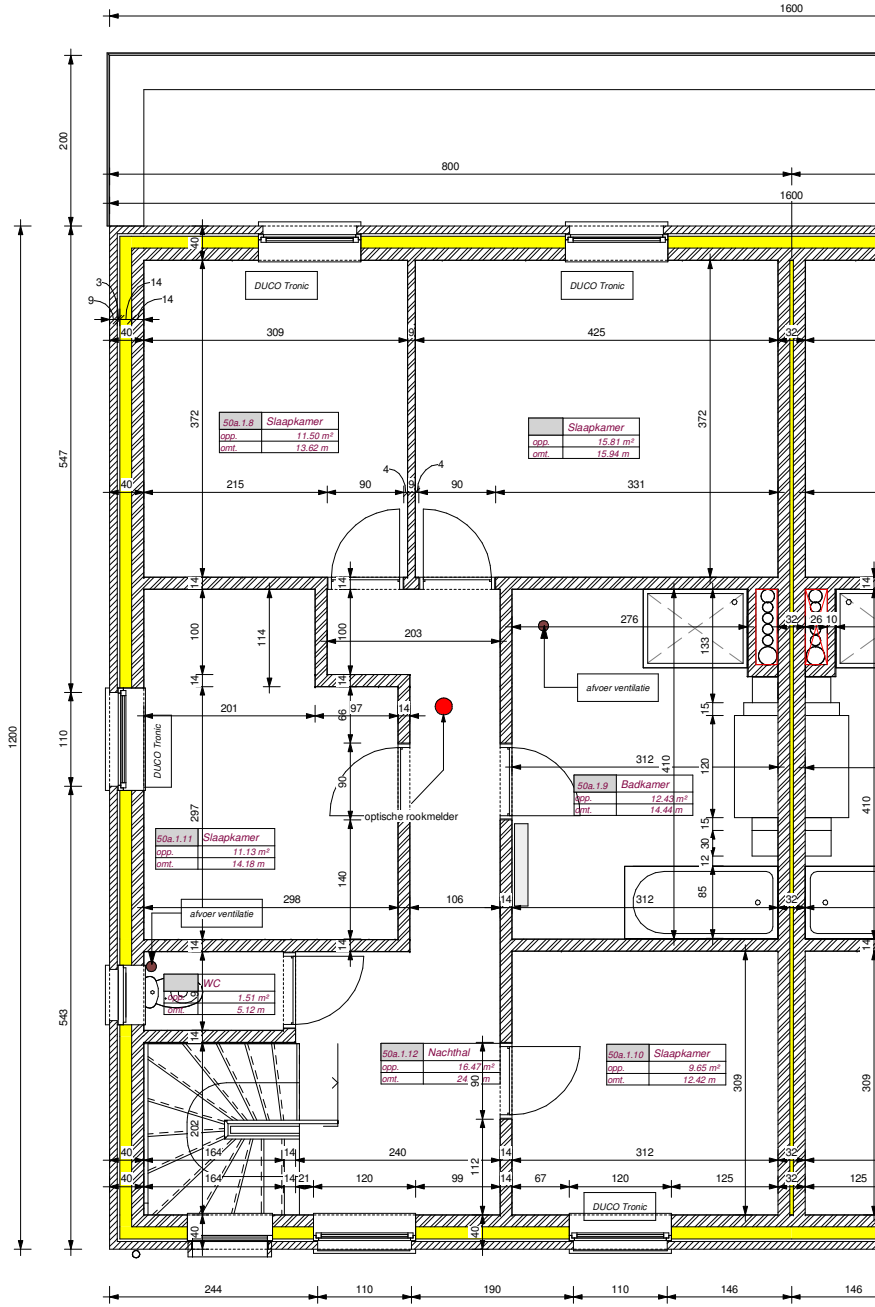
1600
800
1600
200
547
110
543
1200
DUCO Tronic
DUCO Tronic
50a.1.8 Slaapkamer
opp. 11.50 m²
omt. 13.62 m
Slaapkamer
opp. 15.81 m²
omt. 15.94 m
afvoer ventilatie
50a.1.9 Badkamer
opp. 12.43 m²
omt. 14.44 m
optische rookmelder
50a.1.11 Slaapkamer
opp. 11.13 m²
omt. 14.18 m
afvoer ventilatie
WC
opp. 1.51 m²
omt. 5.12 m
50a.1.12 Nachthal
opp. 16.47 m²
omt. 24 m
50a.1.10 Slaapkamer
opp. 9.65 m²
omt. 12.42 m
DUCO Tronic
DUCO Tronic
244
110
190
110
146
146

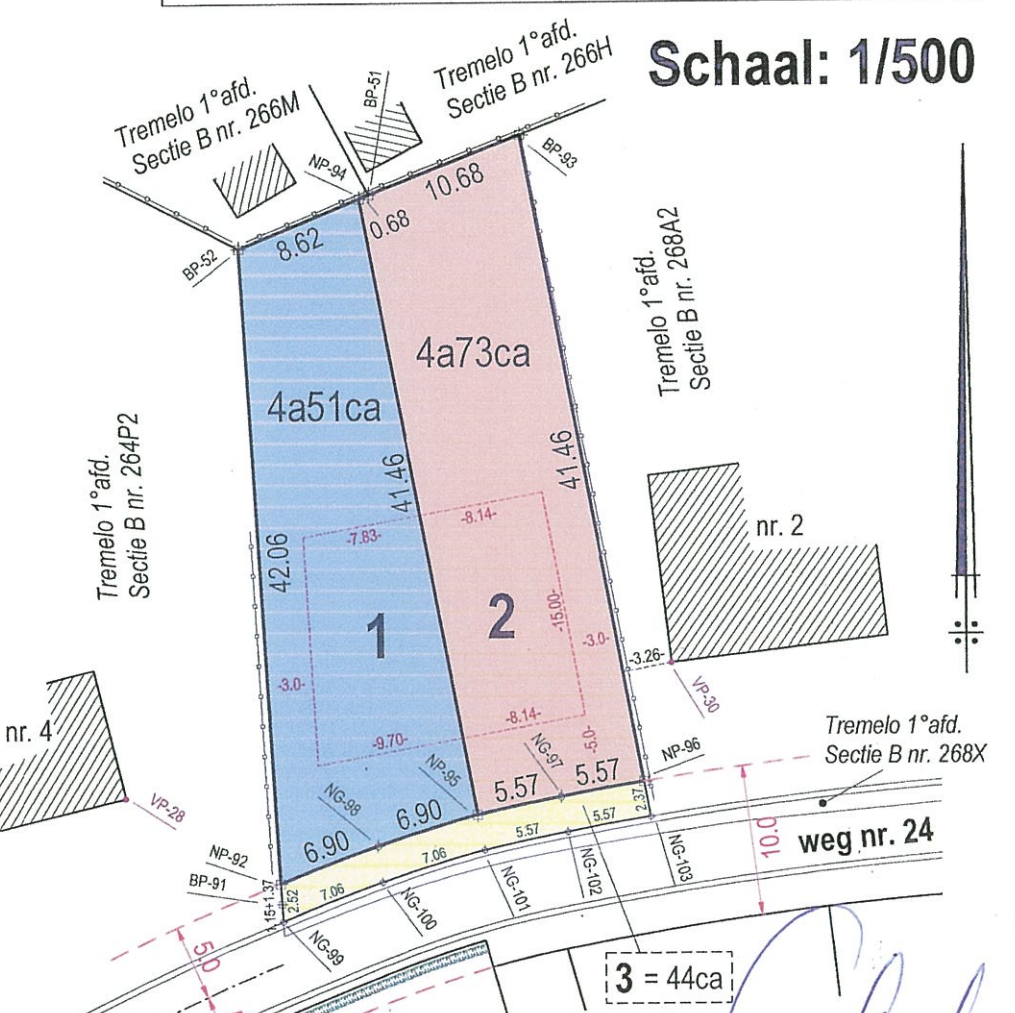
Schaal: 1/500
Tremelo 1°afd. Sectie B nr. 266M
Tremelo 1°afd. Sectie B nr. 266H
BP-51
BP-52
BP-93
NP-94
8.62
0.68
10.68
4a51ca
4a73ca
41.46
41.46
42.06
1
2
-7.83-
-8.14-
-15.00-
-3.0-
-3.0-
-3.26-
-8.14-
-9.70-
-5.0-
Tremelo 1°afd. Sectie B nr. 268A2
nr. 2
Tremelo 1°afd. Sectie B nr. 264P2
nr. 4
VP-30
VP-28
NP-96
NP-95
NG-97
NG-98
5.57
5.57
6.90
6.90
2.37
Tremelo 1°afd. Sectie B nr. 268X
weg nr. 24
10.0
NP-92
BP-91
7.06
5.57
5.57
7.06
2.52
1.37
1.15
NG-99
NG-100
NG-101
NG-102
NG-103
5.0
3 = 44ca