



2de verdiep

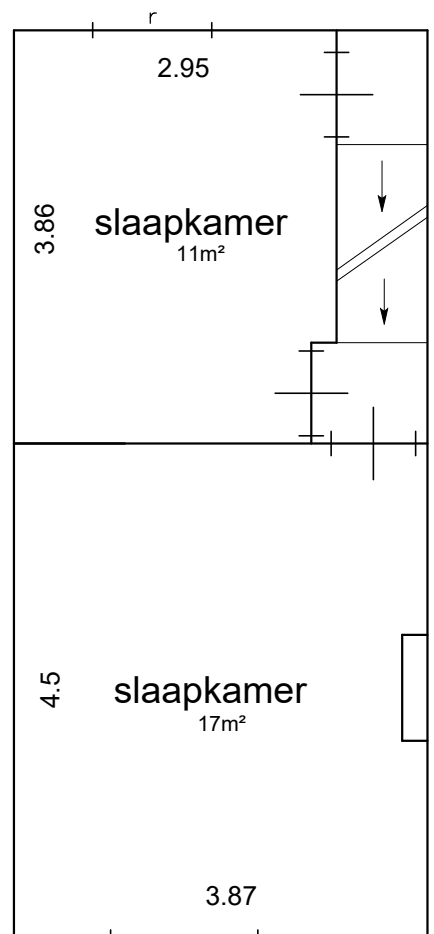

1ste verdiep

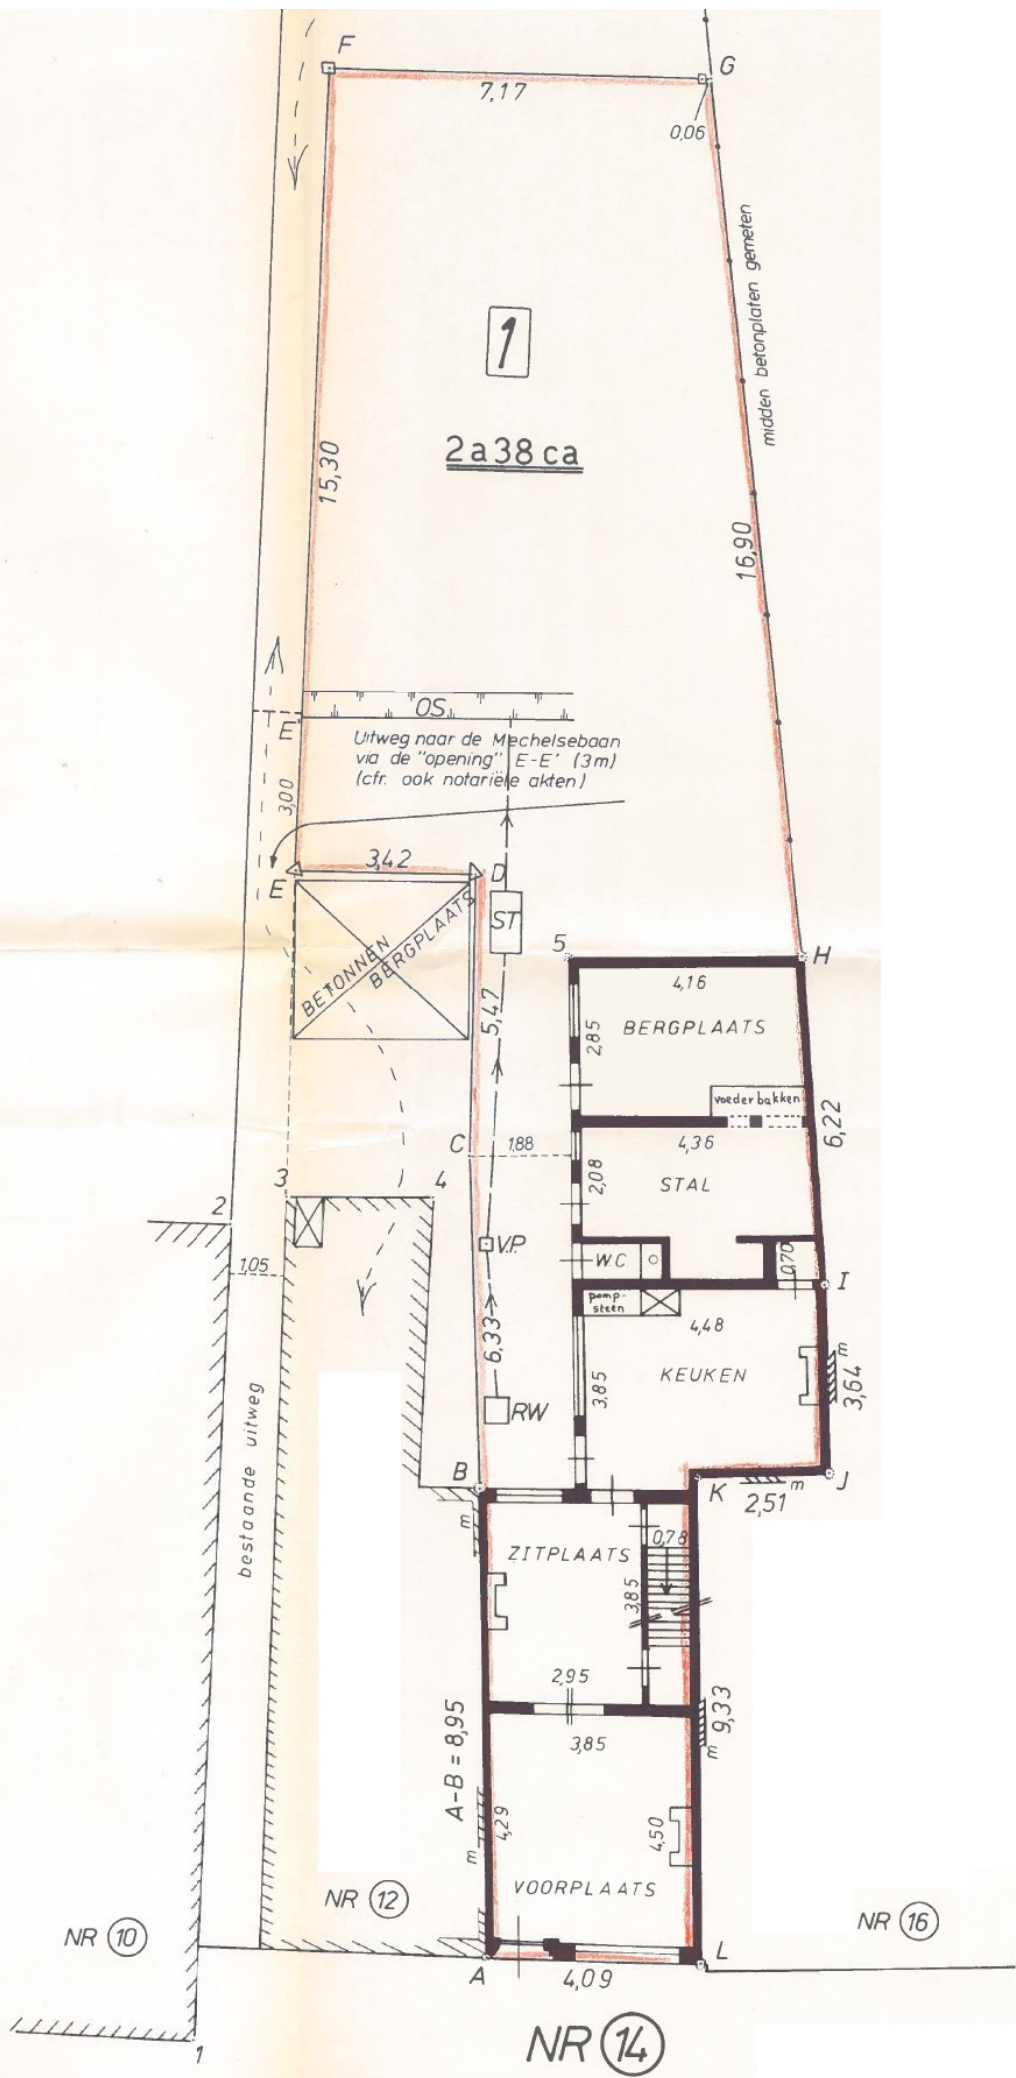

1

2a38 ca

Uitweg naar de Mechelsebaan
via de "opening" E-E' (3m)
(cfr. ook notariële akten)

BETONNEN
BERGPLAATS

BERGPLAATS

STAL

WC

KEUKEN

ZITPLAATS

VOORPLAATS

midden betonplaten gemeten

bestaande uitweg



NR 10

NR 12

NR 14

NR 16

Mechelsebaan