



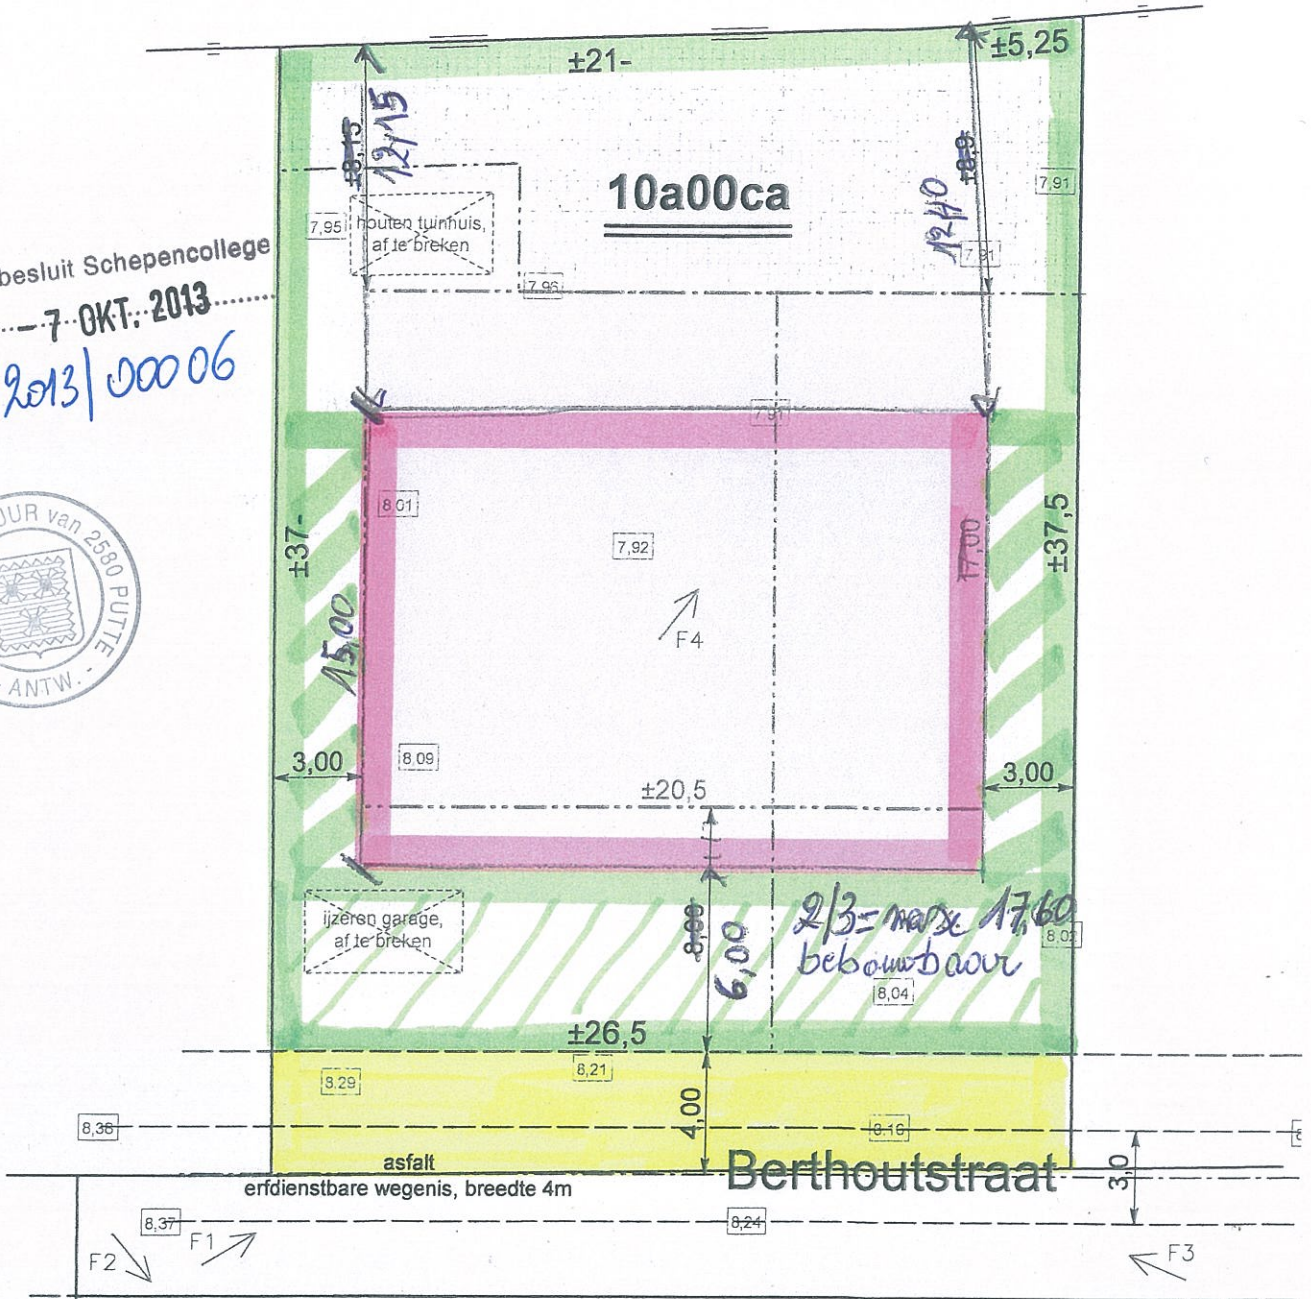

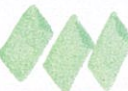

# VOORSTEL GEMEENTE PUTTE

Gevoegd bij besluit Schepencollege  
van : ..... - 7 OKT. 2013

SA. 2013/00006



-  = zijtuinstrook
-  = strook van hoofdelouwen
-  = voortuinstrook
-  = strook grondafstand ± 106 m<sup>2</sup>
-  = tuinstrook



OPMERKING : de opgegeven oppervlakten en afstanden zijn hier slechts benaderend weergegeven en zullen pas definitief zijn na eigenlijke opmeting en afpaling.

SCHAAL : 1/250