



GELIJKVLOERS, FUNDERINGS-, RIOLERINGSPLAN

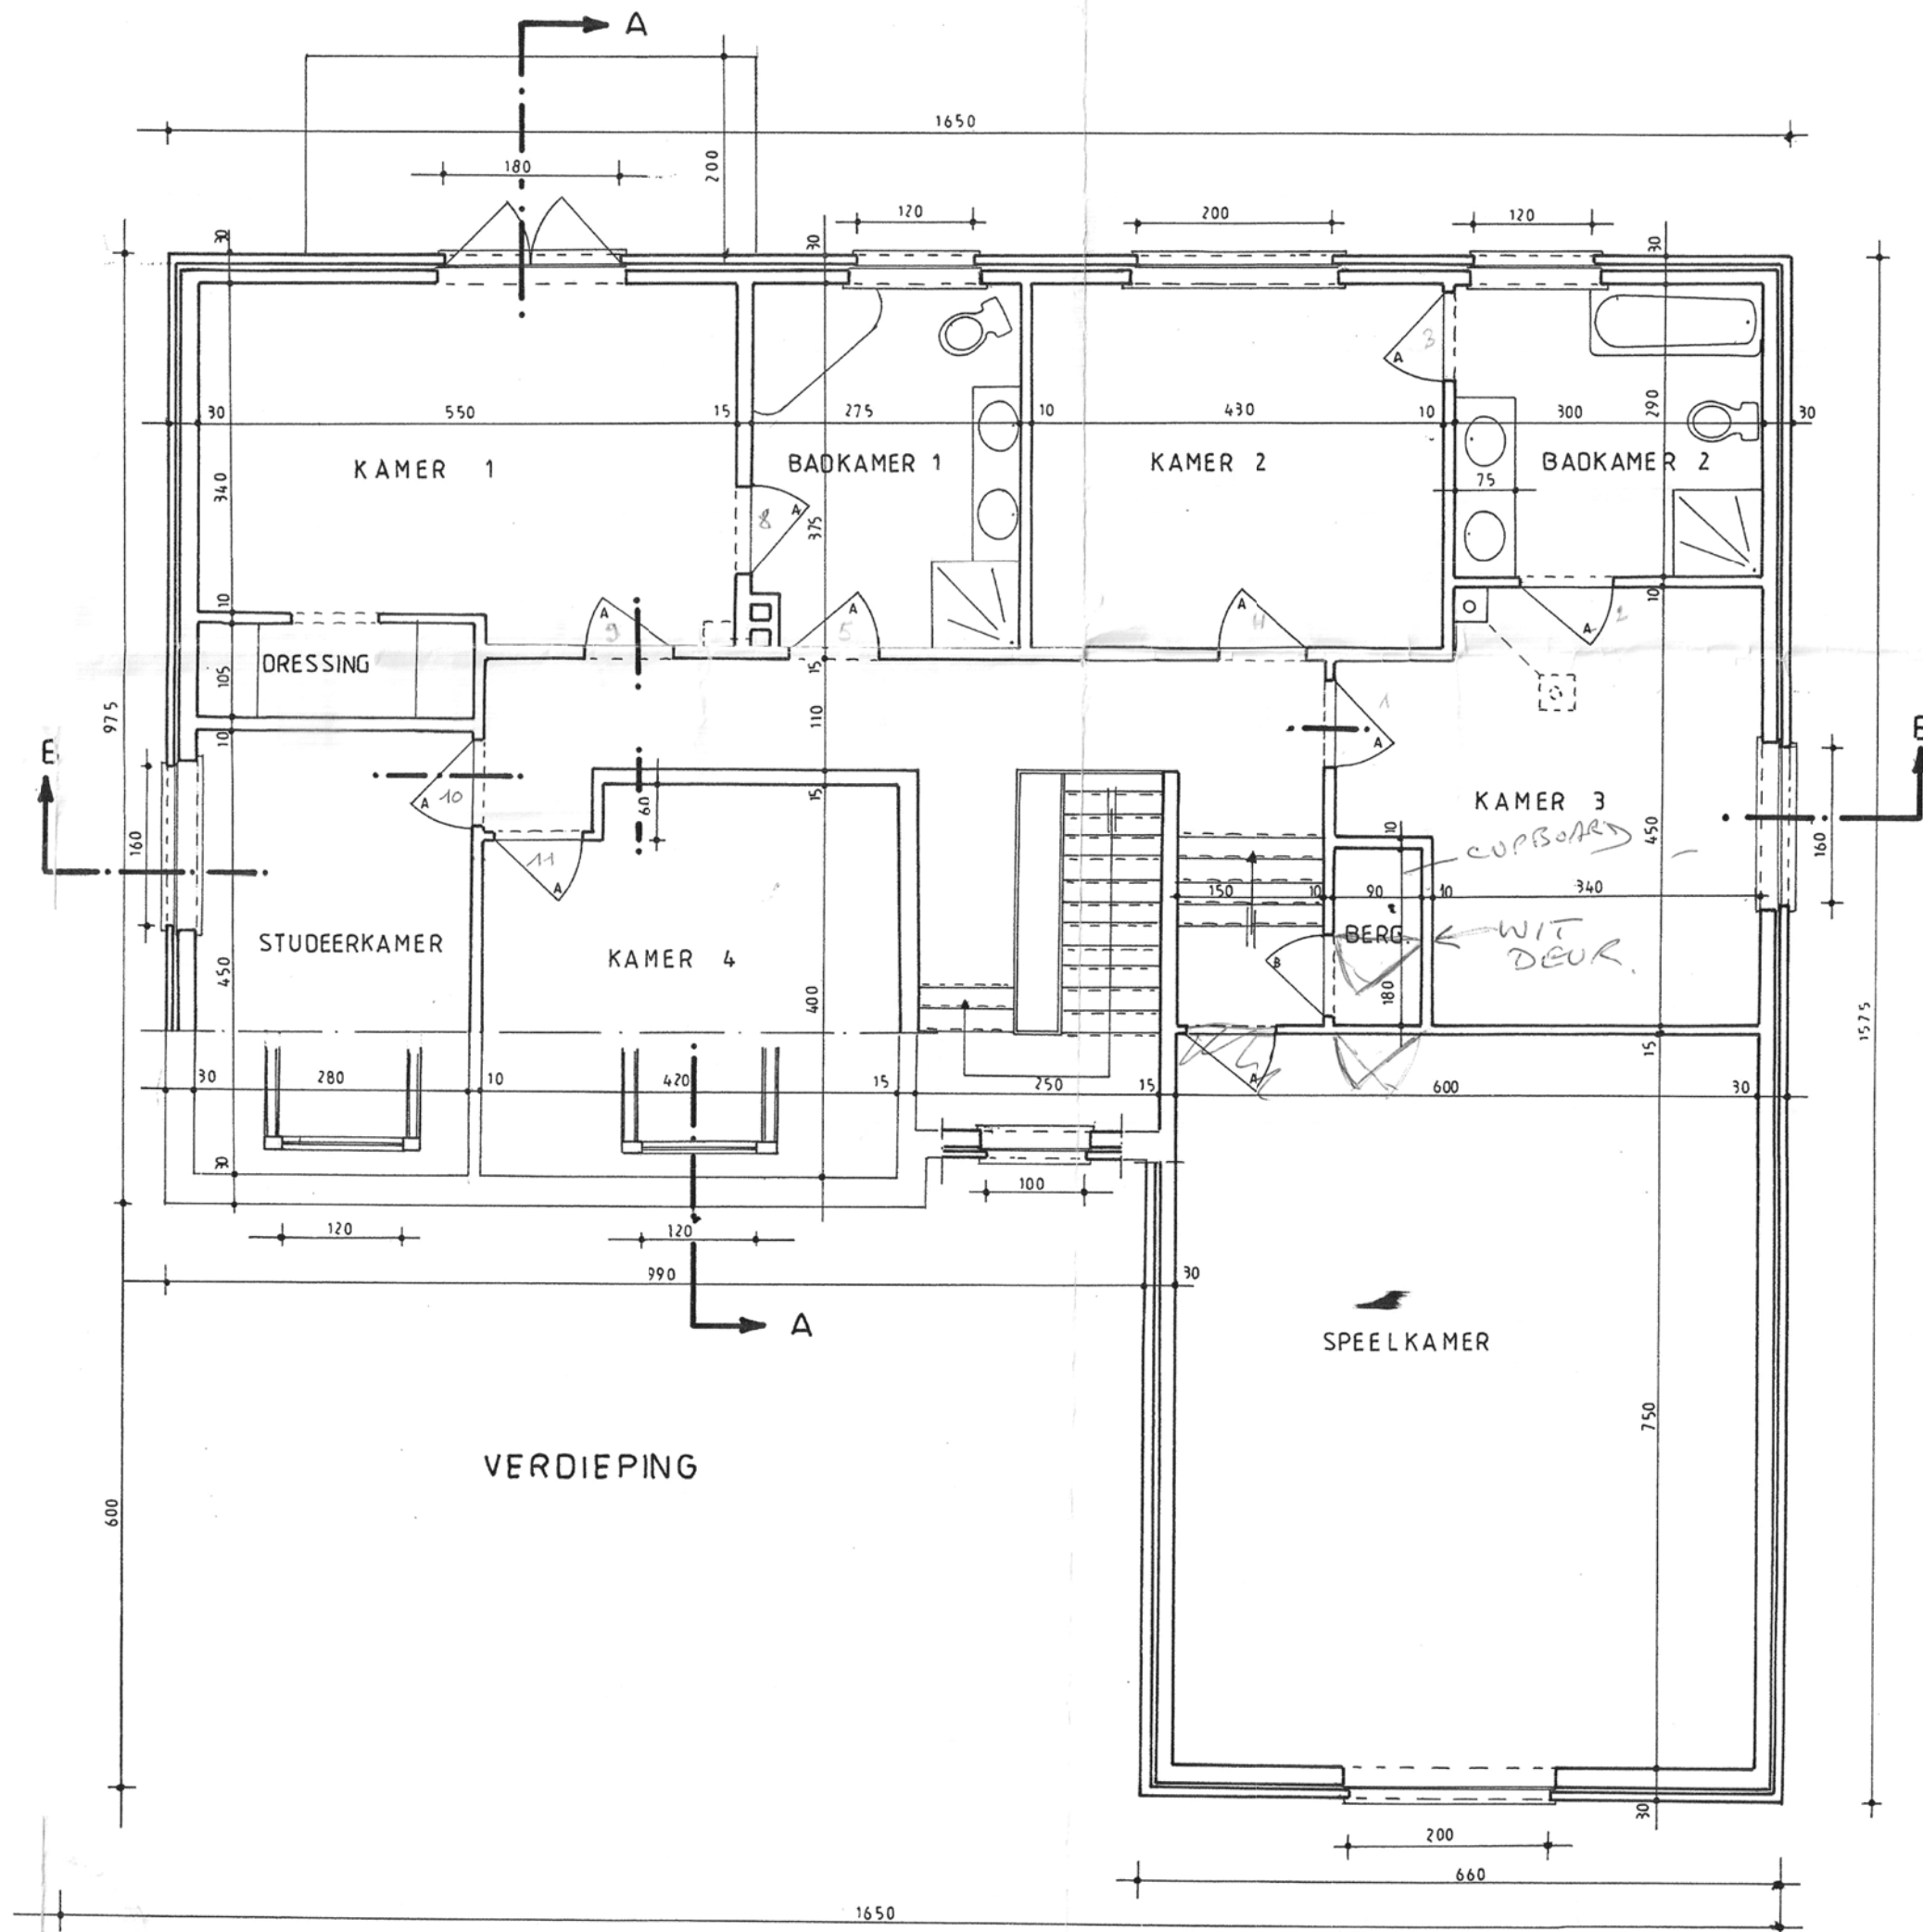

golf

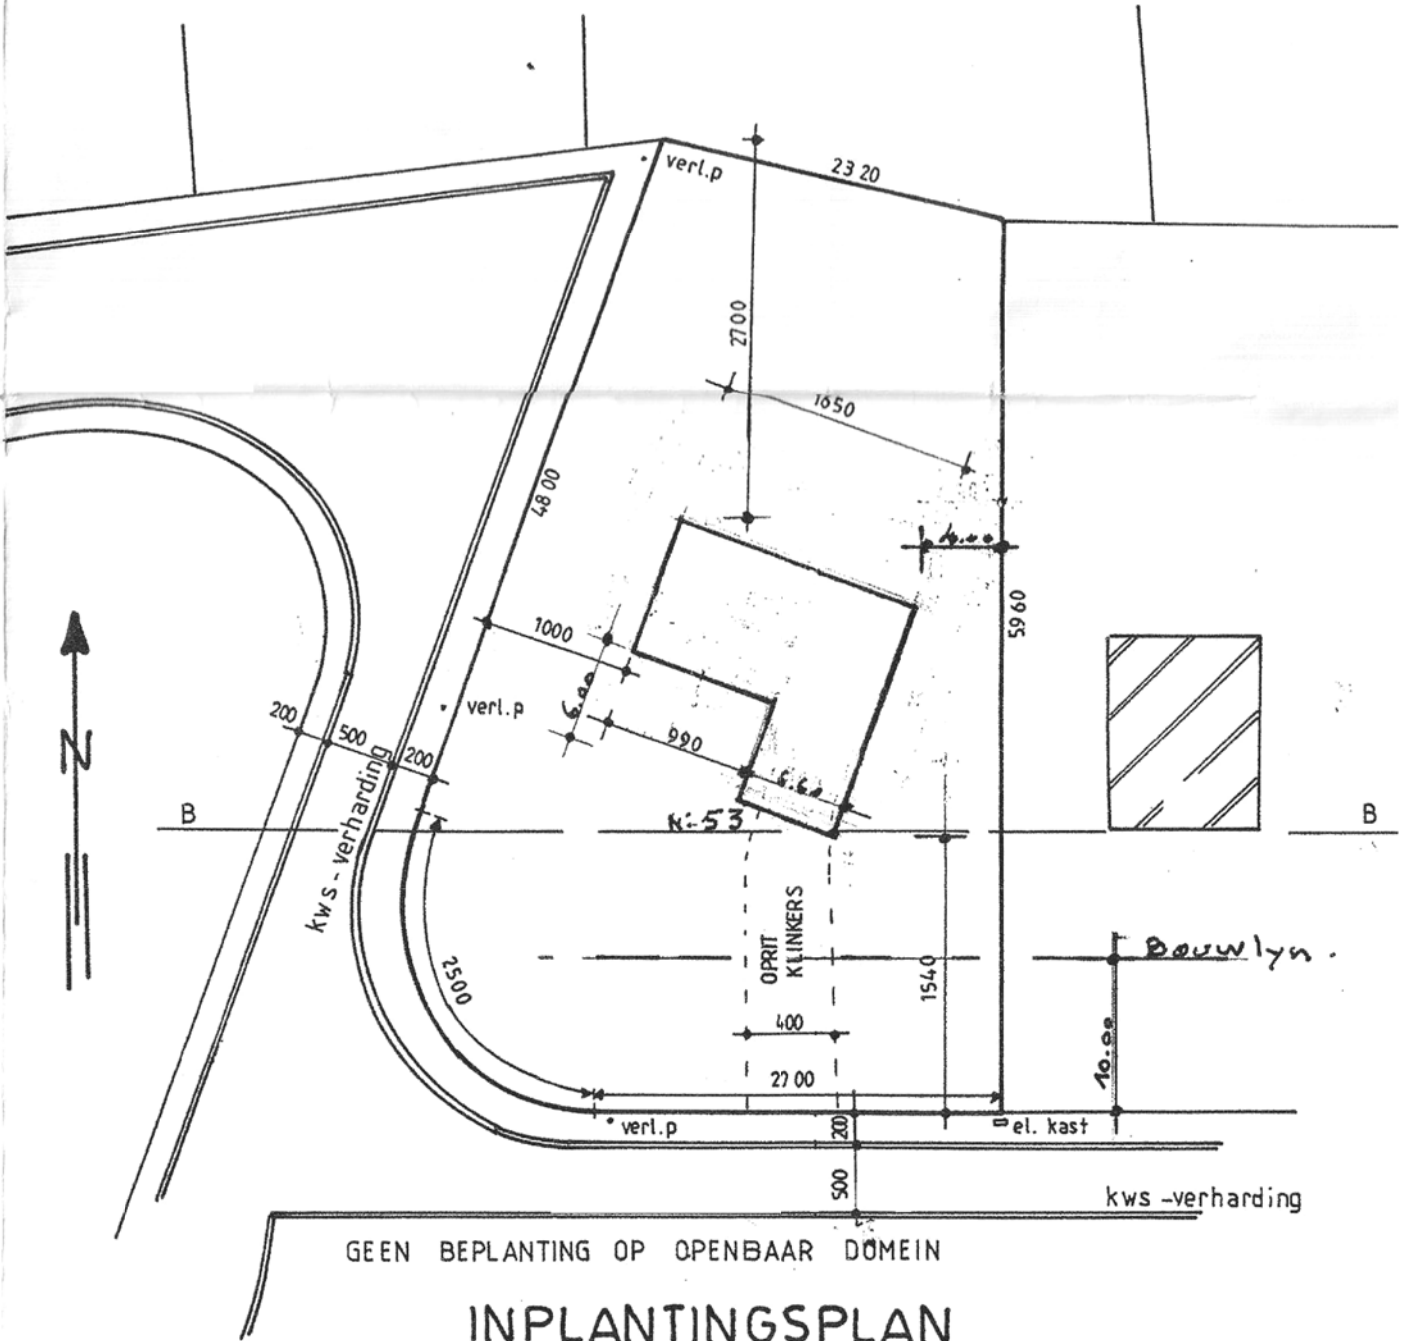

INPLANTINGSPLAN

- NUTSVORZIENINGEN : WATER
ELECTRICITEIT
RIOLERING
TELEFOON + T.V.-KABEL