

VOORAANZICHT




ACHTERAANZICHT





EERSTE VERDIEPING

WINSTON SCHOETERS PROJECTONTWIKKELING BV
ZUIDERHOF
 SCHELLEN ARCHITECTEN BV

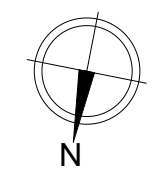

Appartement: 55/4
 Niveau: 1
 oppervlakte: 117.33 m²
 Terras: 12 m²

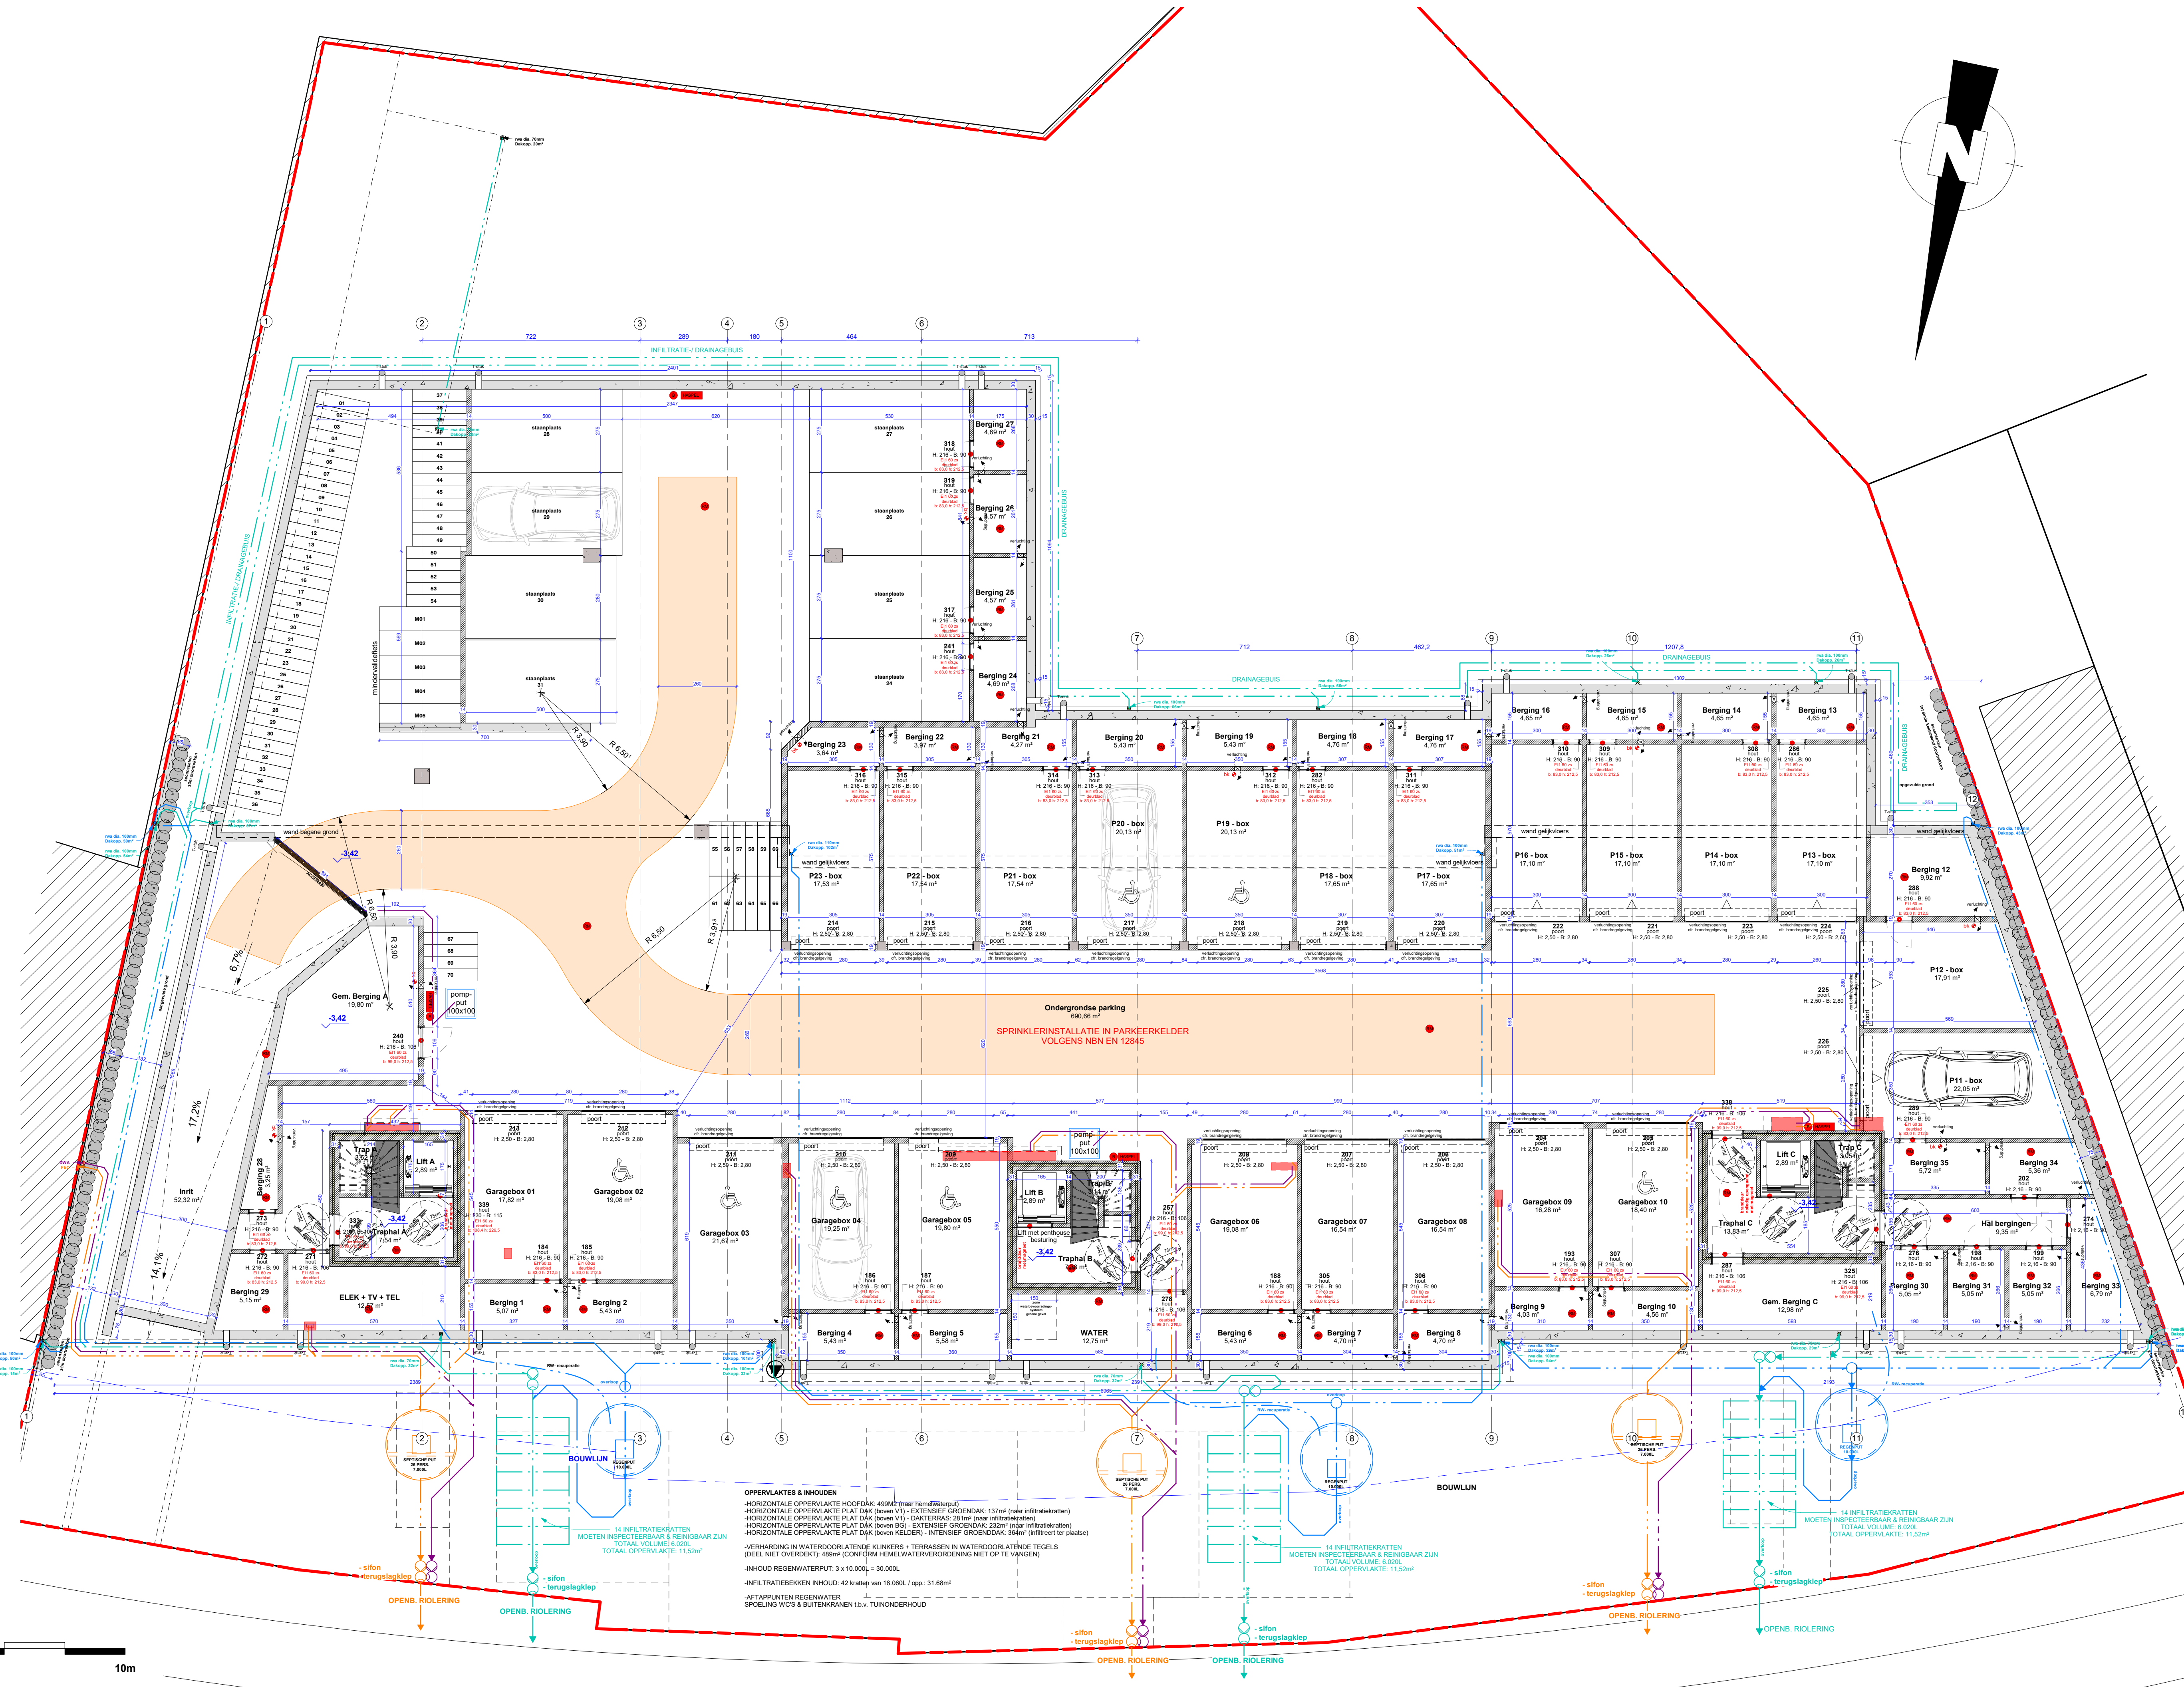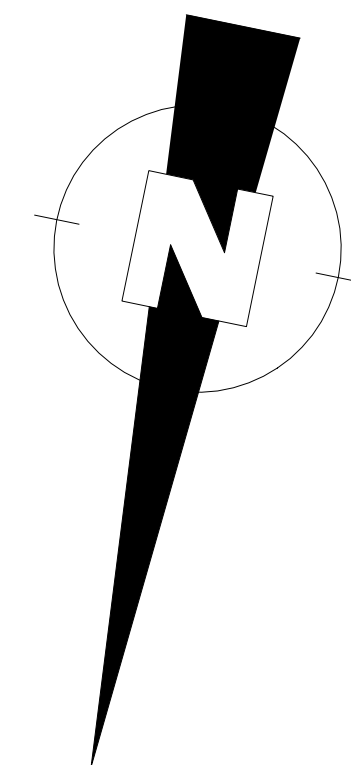

OPPERVLAKTES & INHOUDEN

- HORIZONTALE OPPERVLAKTE HOOFDDAK: 499m² (naar hemelwaterzijde)
- HORIZONTALE OPPERVLAKTE PLAT DAK (down V1) - EXTENSIEF GROENDAK: 137m² (naar infiltratiekratten)
- HORIZONTALE OPPERVLAKTE PLAT DAK (down V1) - DAKTERRAS: 281m² (naar infiltratiekratten)
- HORIZONTALE OPPERVLAKTE PLAT DAK (down V1) - EXTENSIEF GROENDAK: 232m² (naar infiltratiekratten)
- HORIZONTALE OPPERVLAKTE PLAT DAK (down V1) - INTENSIEF GROENDAK: 364m² (infiltratie ter plaatse)
- VERBODING IN WATERDOORLATENDE KLIMKERS - TERRASSEN IN WATERDOORLATENDE TEGELS (DEEL NIET OVERDEKT): 489m² (CONFORM HEMELWATERVERORDENING NIET OP TE VANGEN)
- INHOUD REGENWATERPUT: 3 x 10.000L = 30.000L
- INFILTRATIEBEKKEN INHOUD: 42 kratjes van 18.000L / opp.: 31.68m³
- AFTAPUNTEN REGENWATER SPOELING WCS & BUITENKRANEN l.b.v. TUINONDERHOUD

OPPERVLAKTES & INHOUDEN

- 14 INFILTRATIEKRATTEN MOETEN INSPECTIEBAAR & REINIGBAAR ZIJN TOTAAL VOLUMIE: 6.000L TOTAAL OPPERVLAKTE: 11.52m²
- 14 INFILTRATIEKRATTEN MOETEN INSPECTIEBAAR & REINIGBAAR ZIJN TOTAAL VOLUMIE: 6.000L TOTAAL OPPERVLAKTE: 11.52m²

